


Согласовано:			
Инв. № подл.	Подп. и дата	Взам. инв. №	

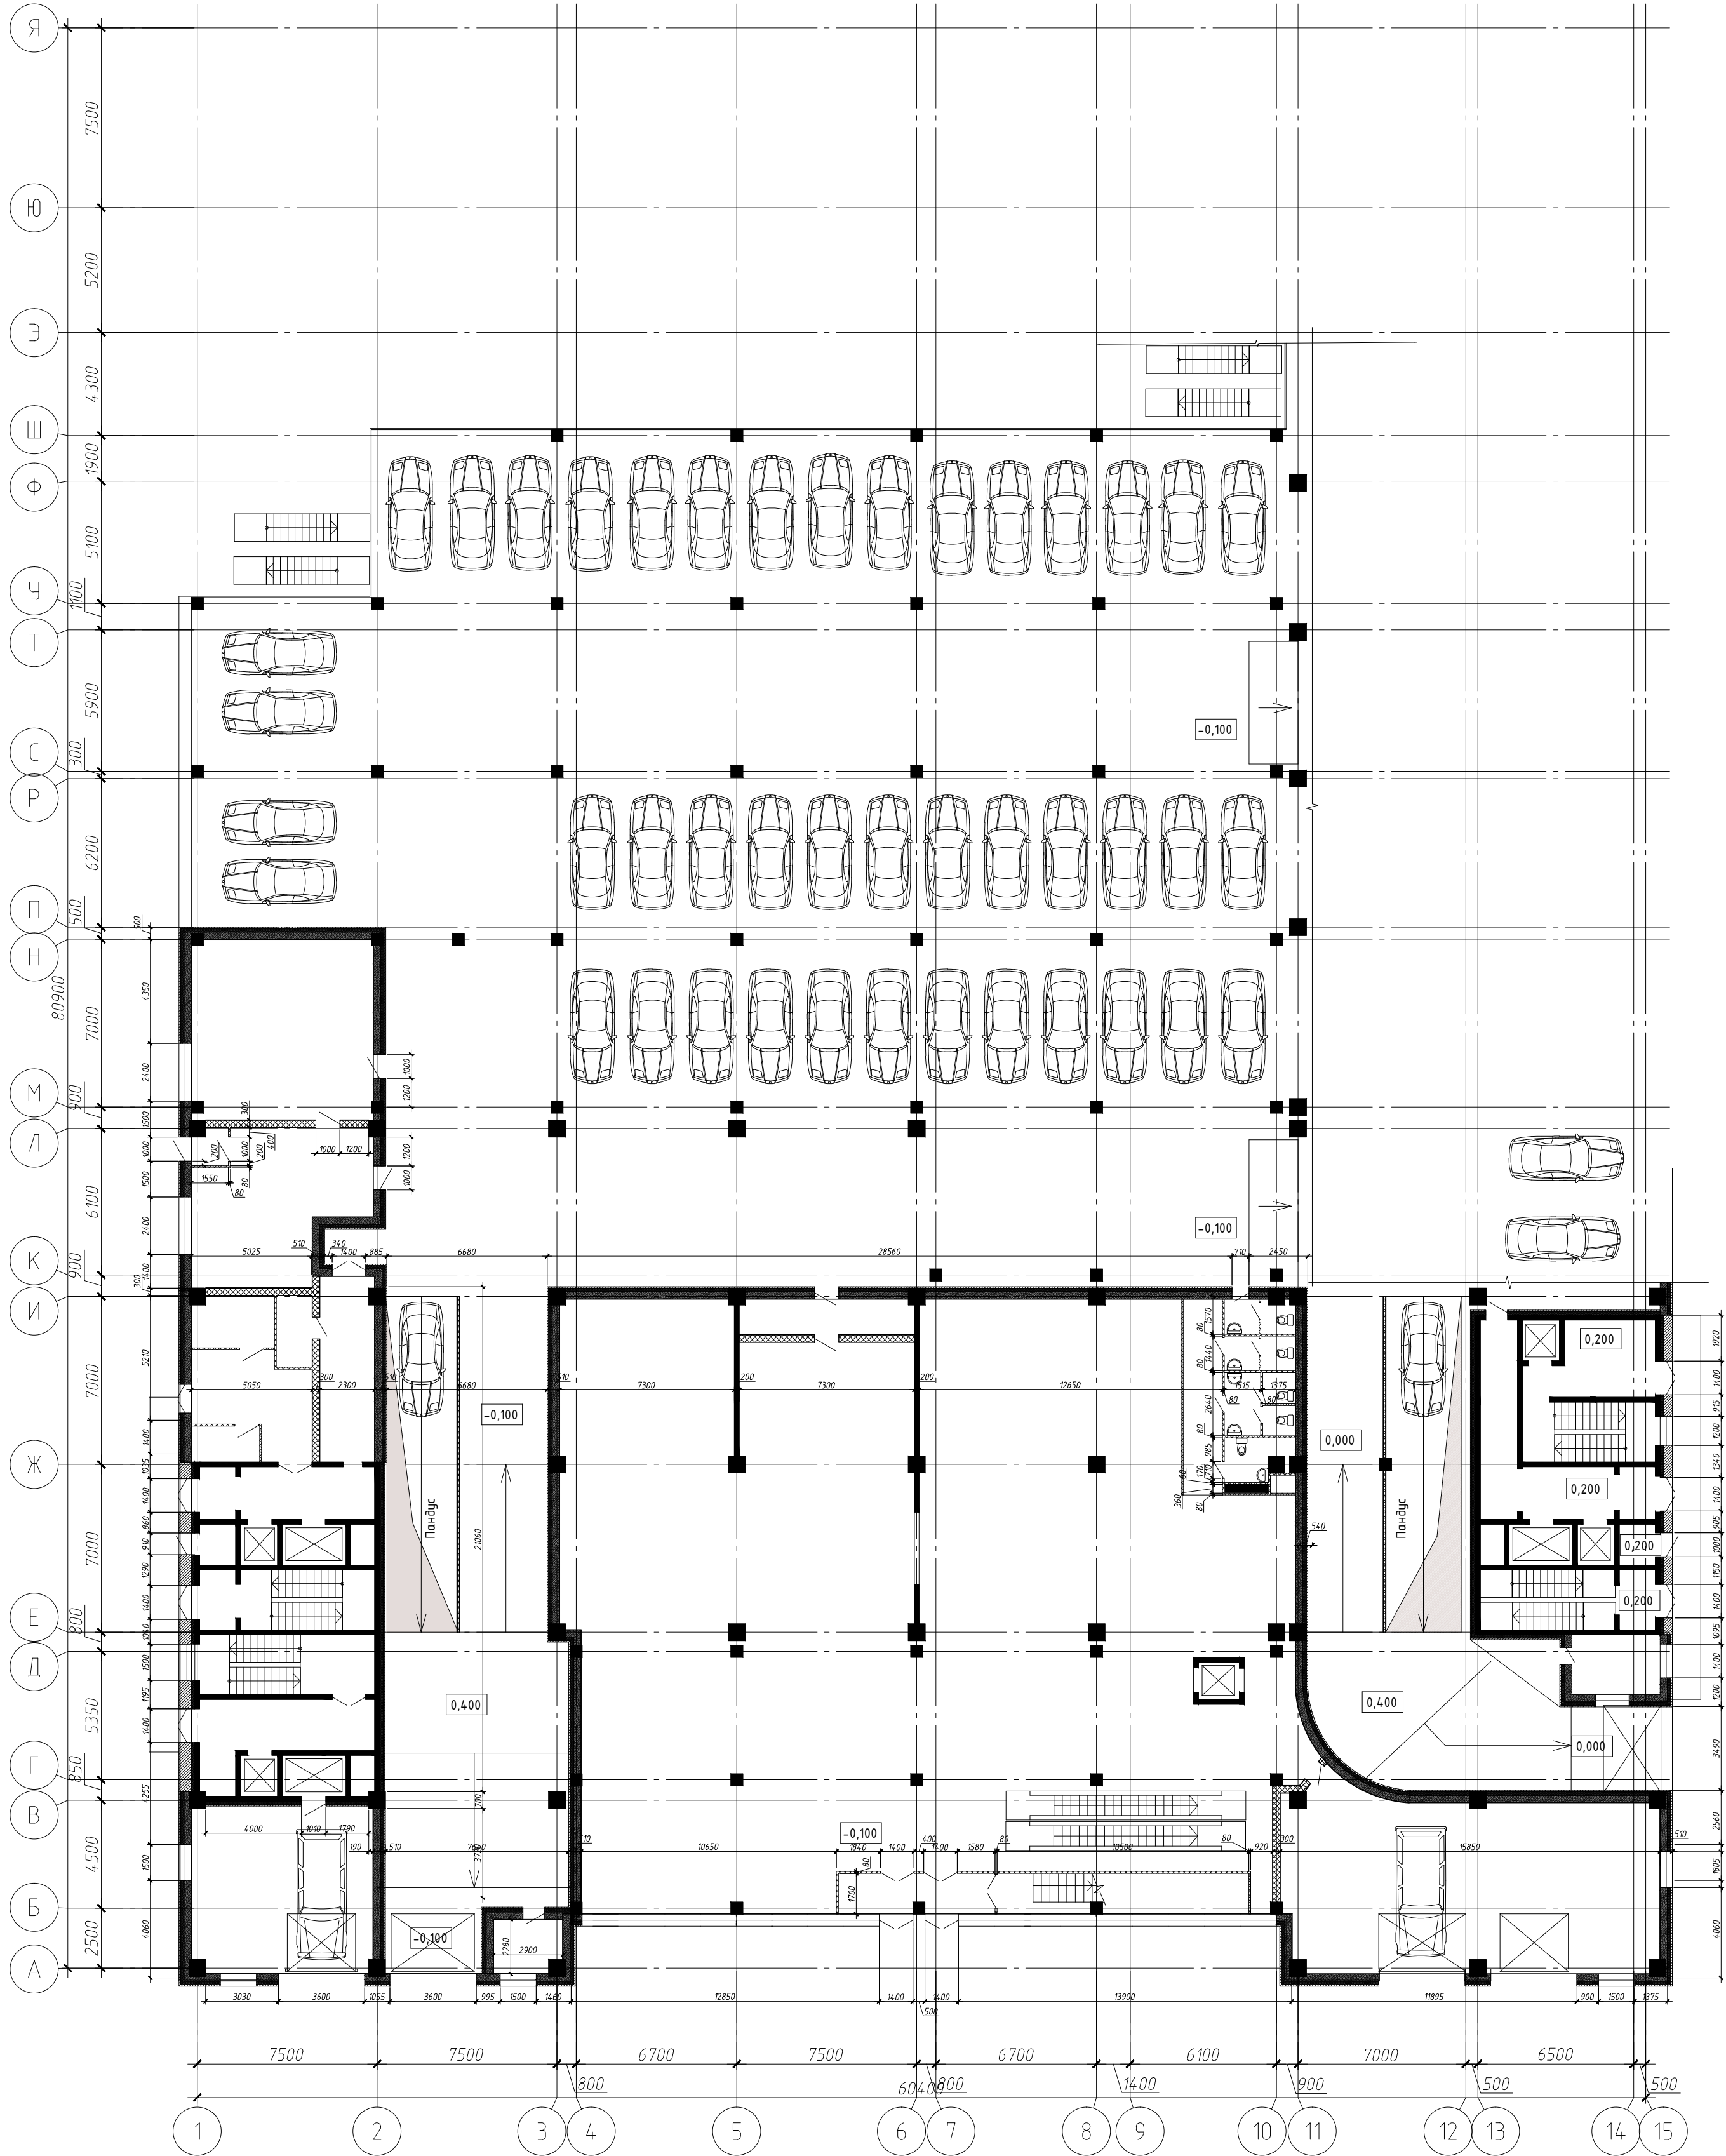


						Жилой комплекс "МАКАР" по ул. Макарова в городе Тверь		
Изм.	Кол. уч.	Лист	№ док.	Подп.	Дата		Стадия	Лист
Разработал	Ремизов						п	Листов
						План 1-го этажа на отм.		
						Формат А3		

Создано:

Взам. инв. №


Подп. и дата

Инв. № подл.

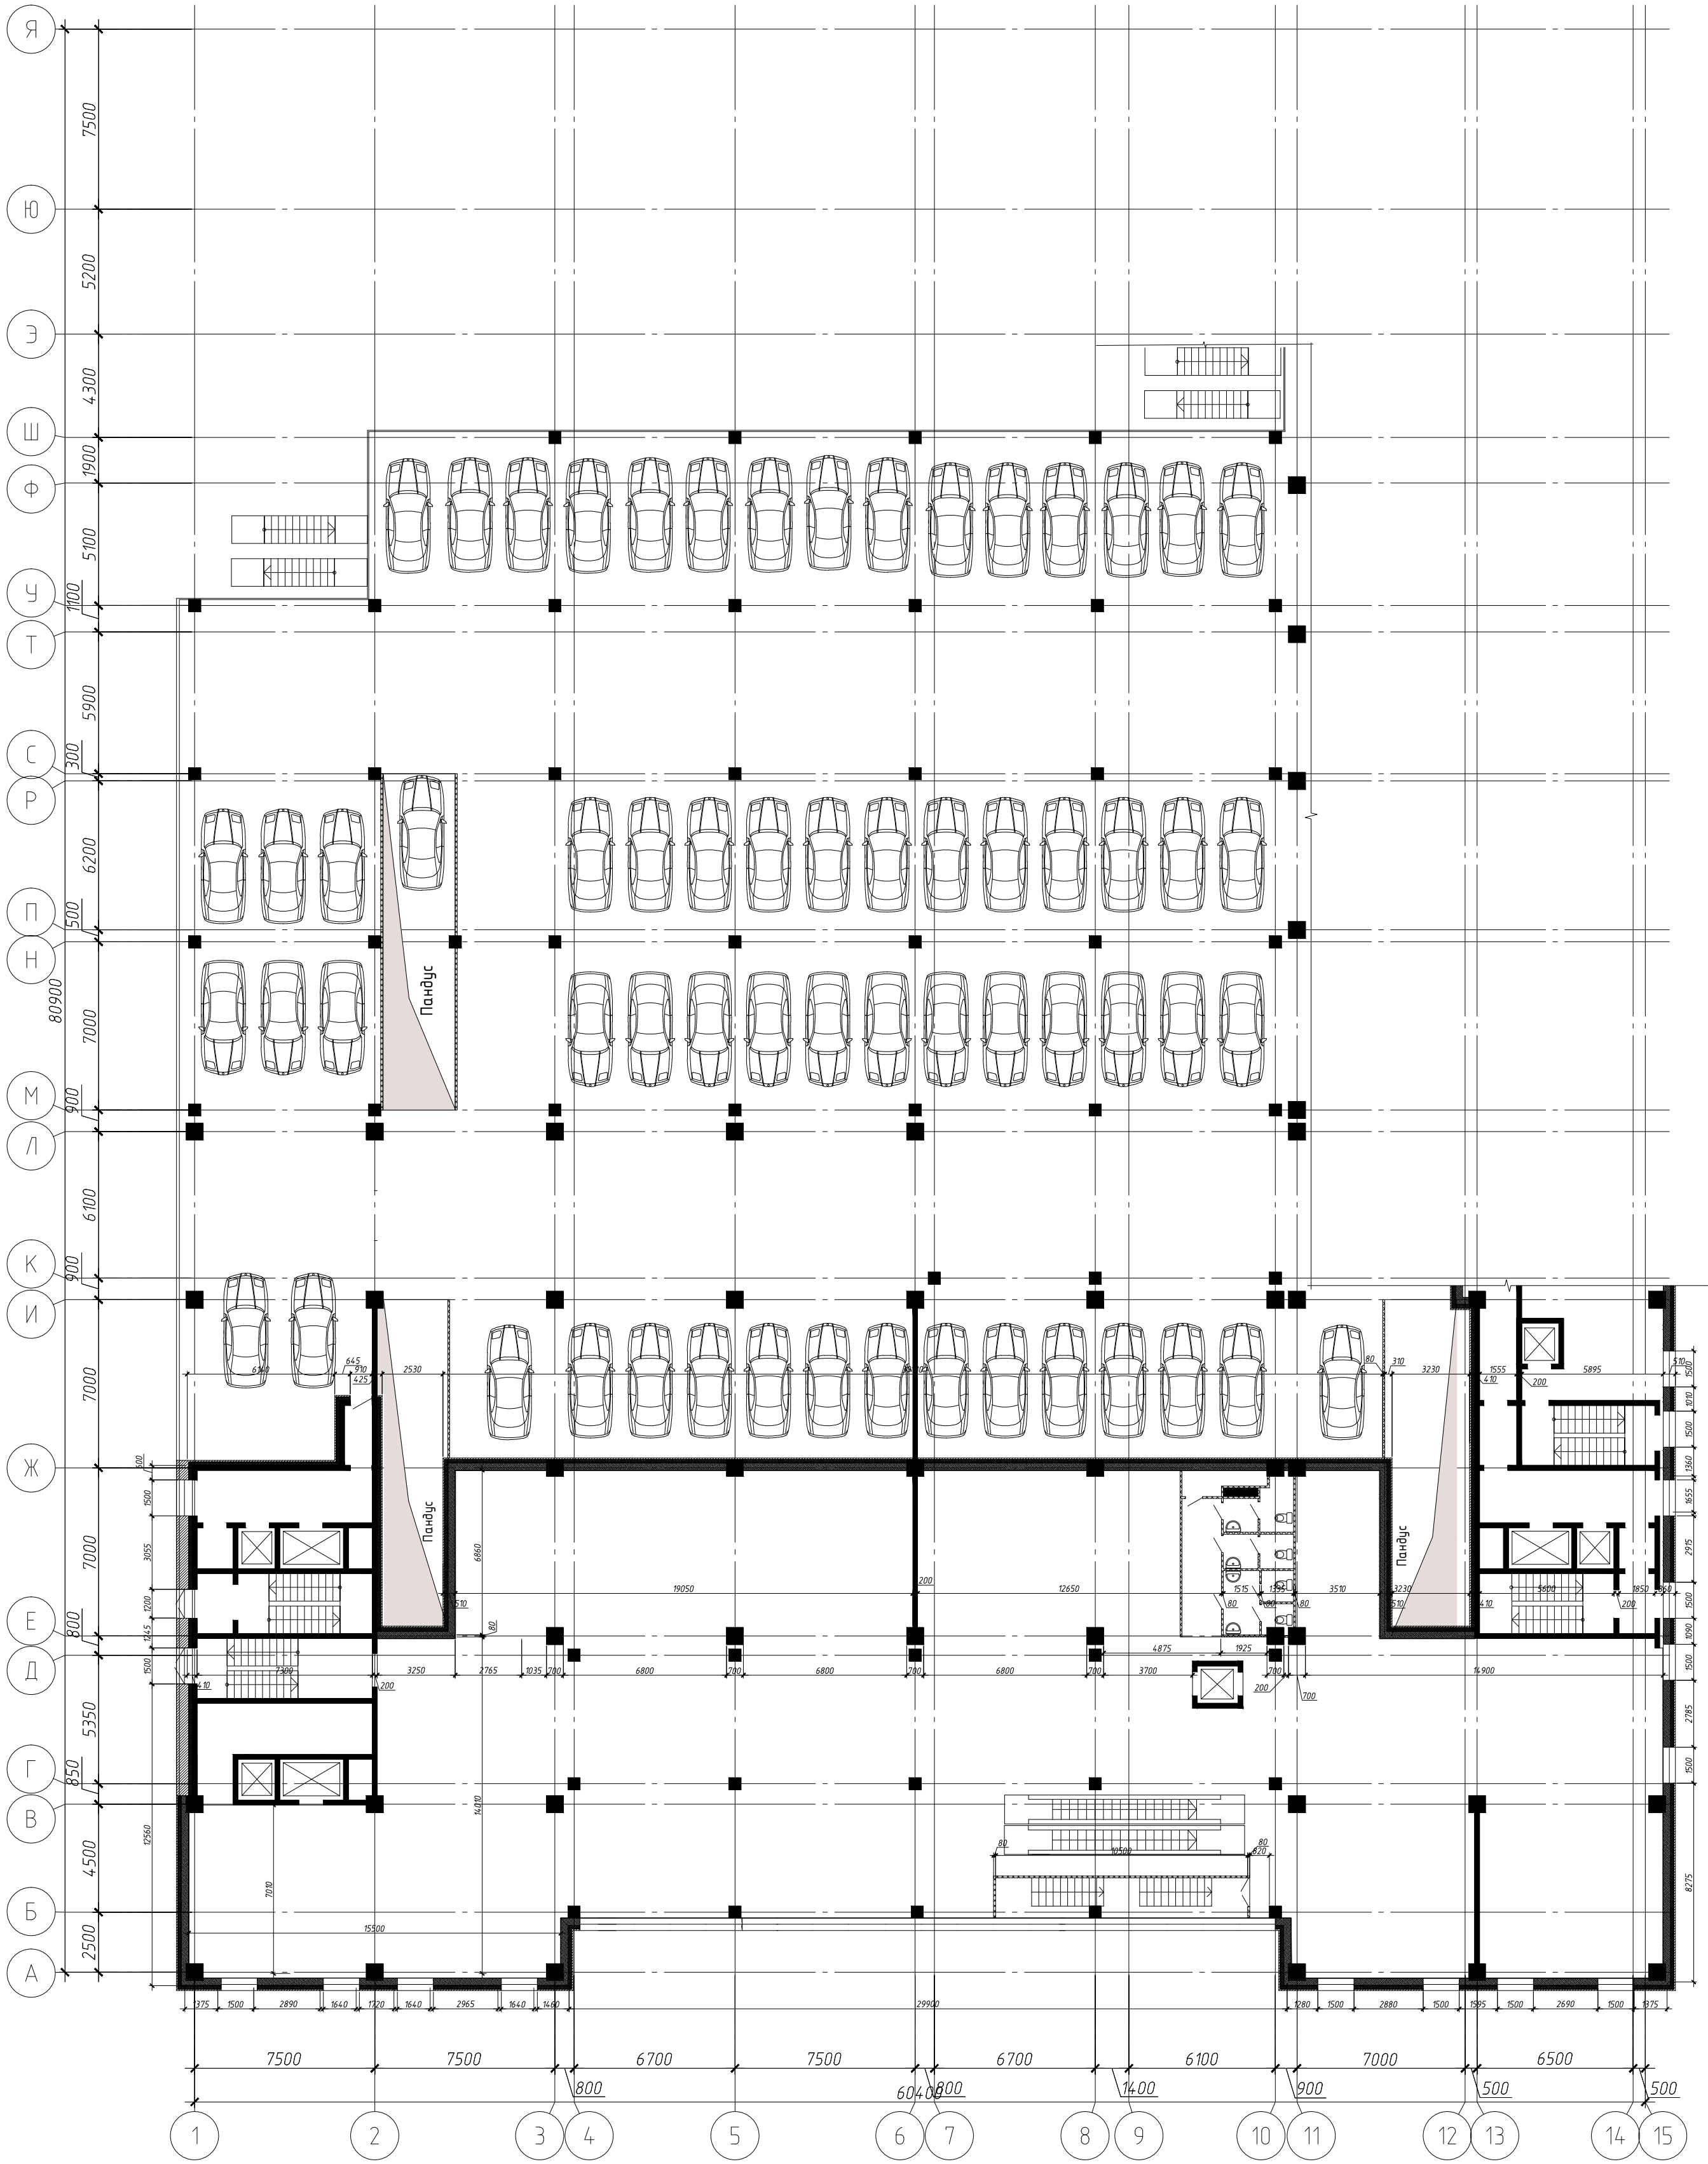


						Жилой комплекс "МАКАР" по ул. Макарова в городе Тверь			
Изм.	Кол. уч.	Лист	№ док.	Подп.	Дата				
Разработал Ремизов									
План 2-го этажа на отм.						Стадия	Лист	Листов	
						П			

Создано:		Взам. инв. №	
Инд. № подл.		Подп. и дата	

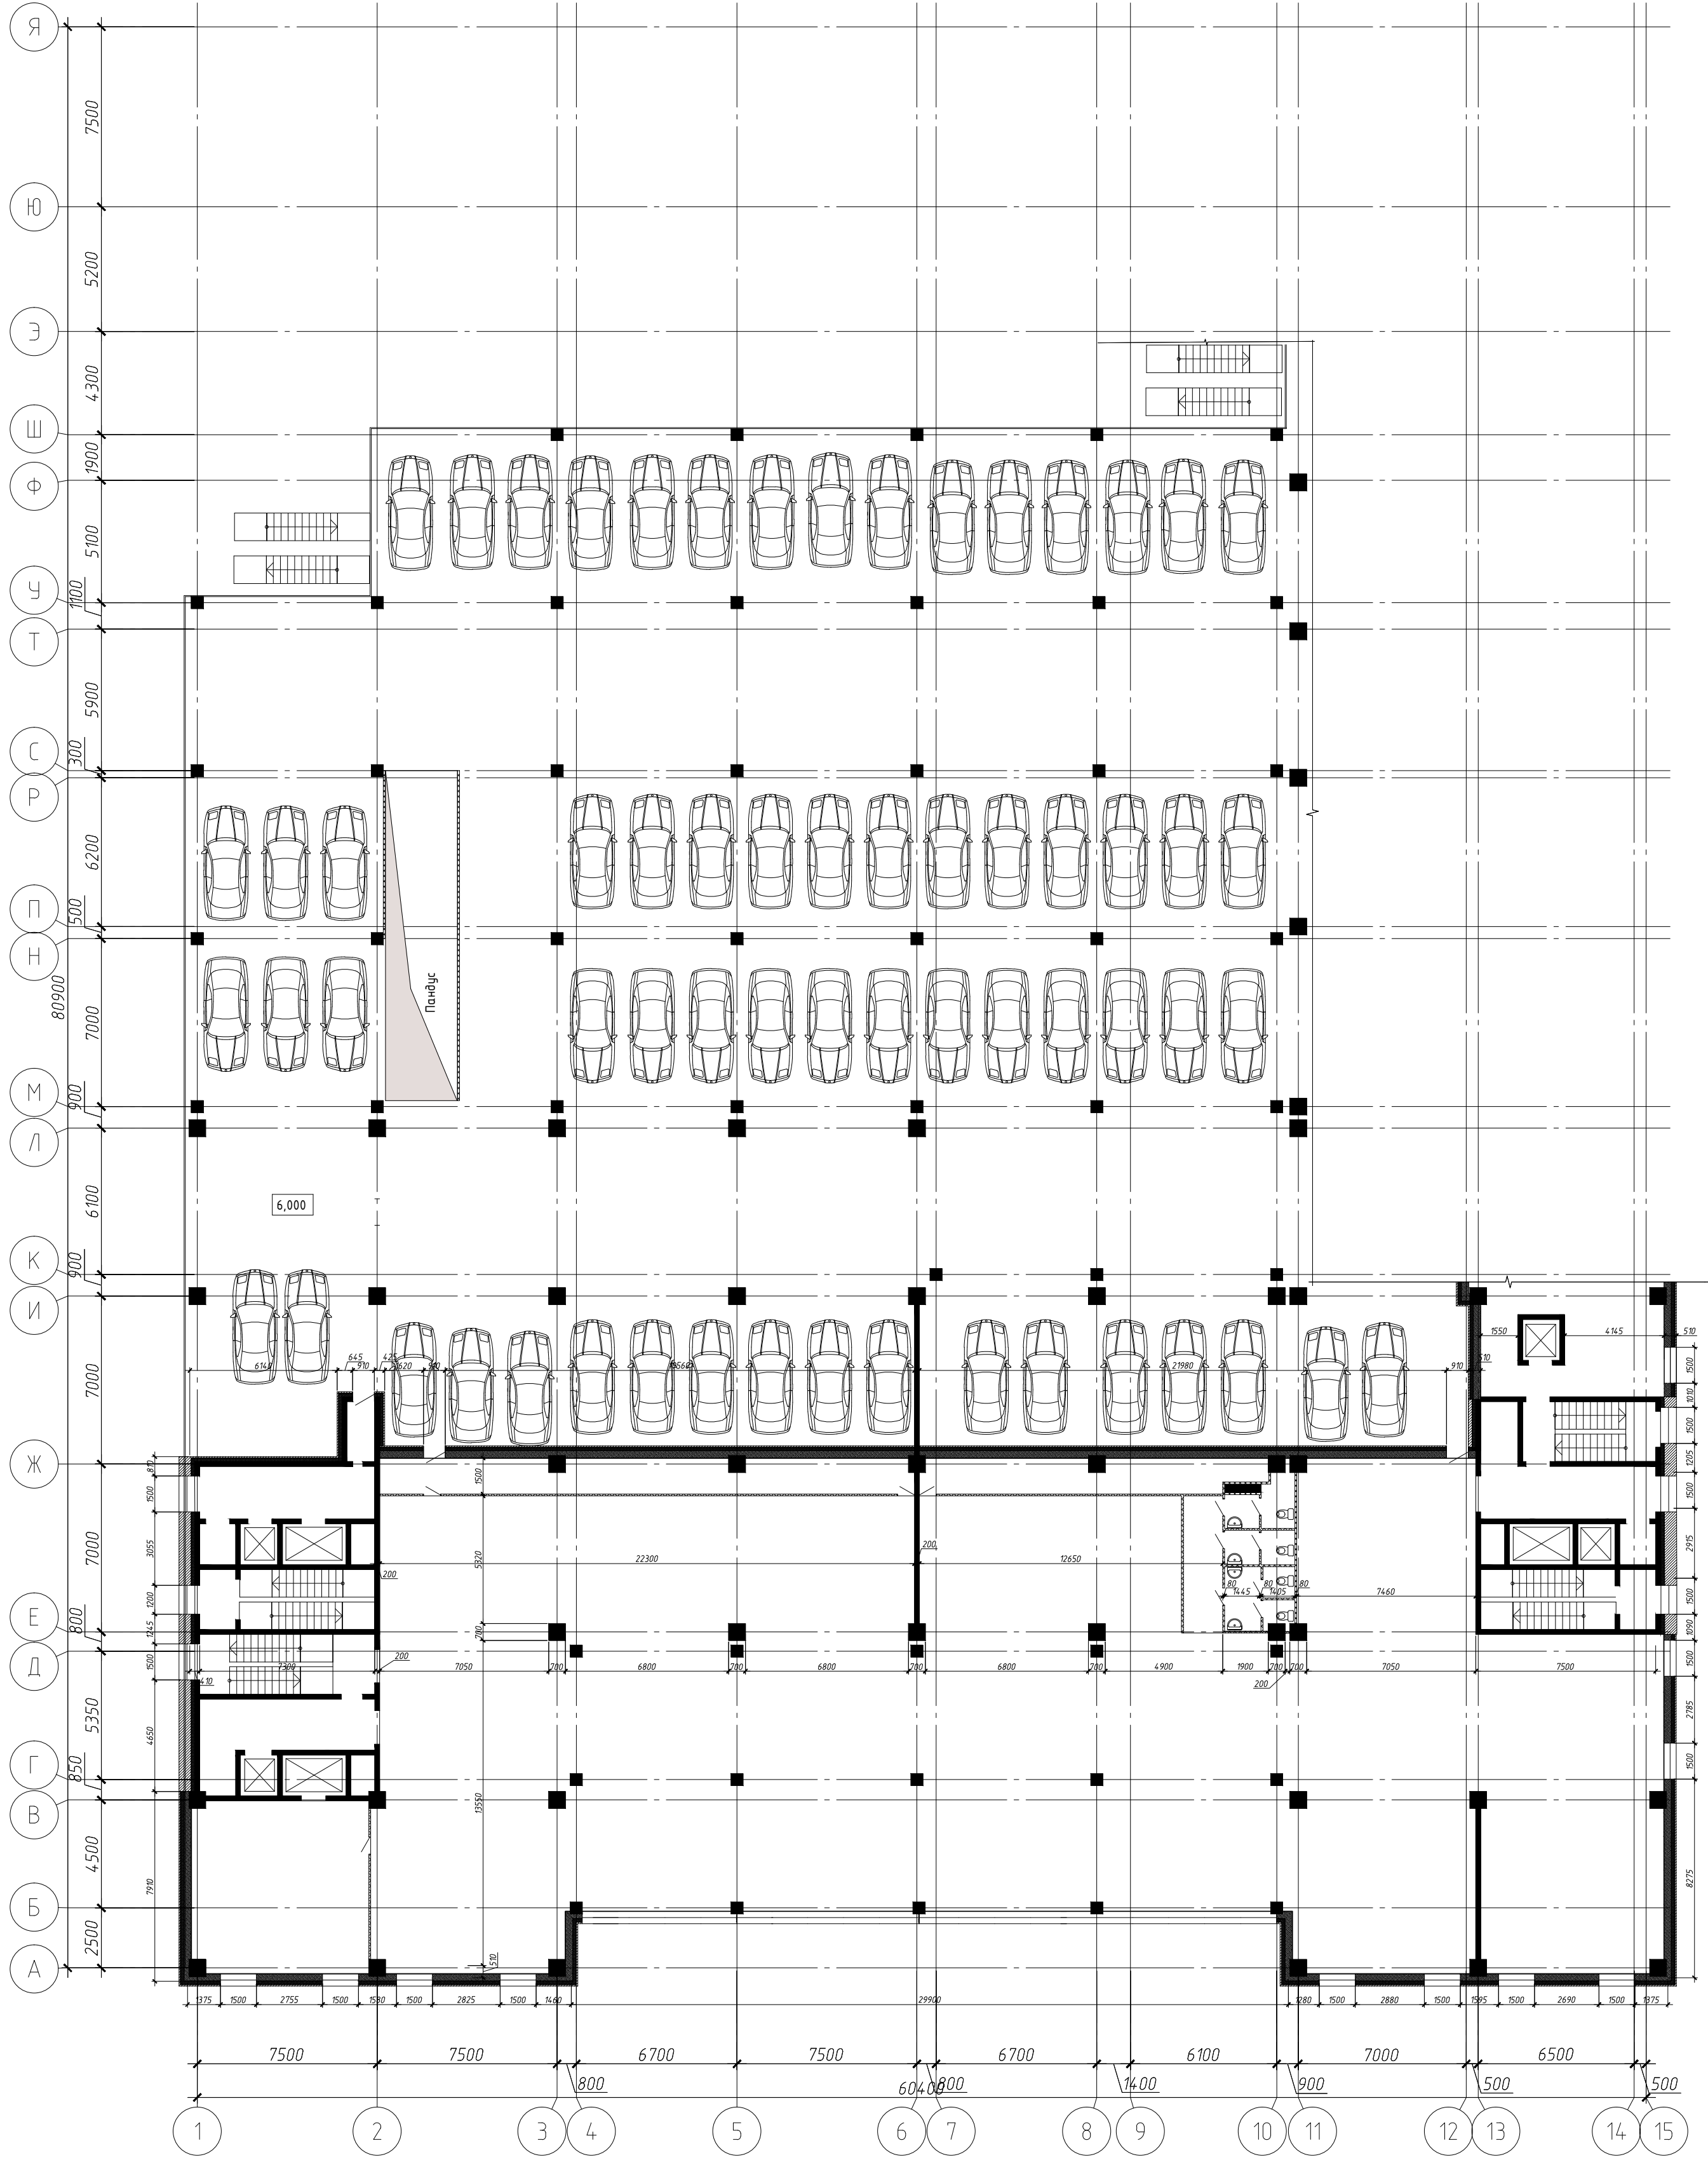

Жилой комплекс "МАКАР" по ул. Макарова в городе Тверь					
Изм.	Кол. уч.	Лист	№ док.	Подп.	Дата
Разработал Ремизов				П	
План 3-го этажа на отм.					

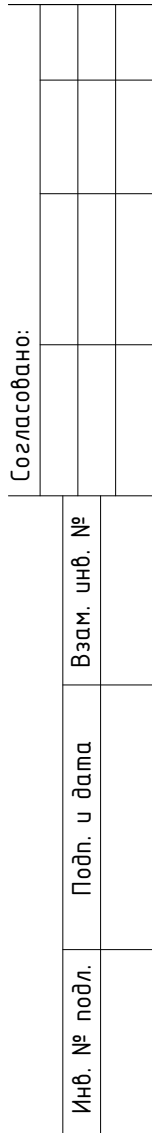

Формат АЗ