


Согласовано:

Инв. № подл.	Подп. и дата	Взам. инв. №

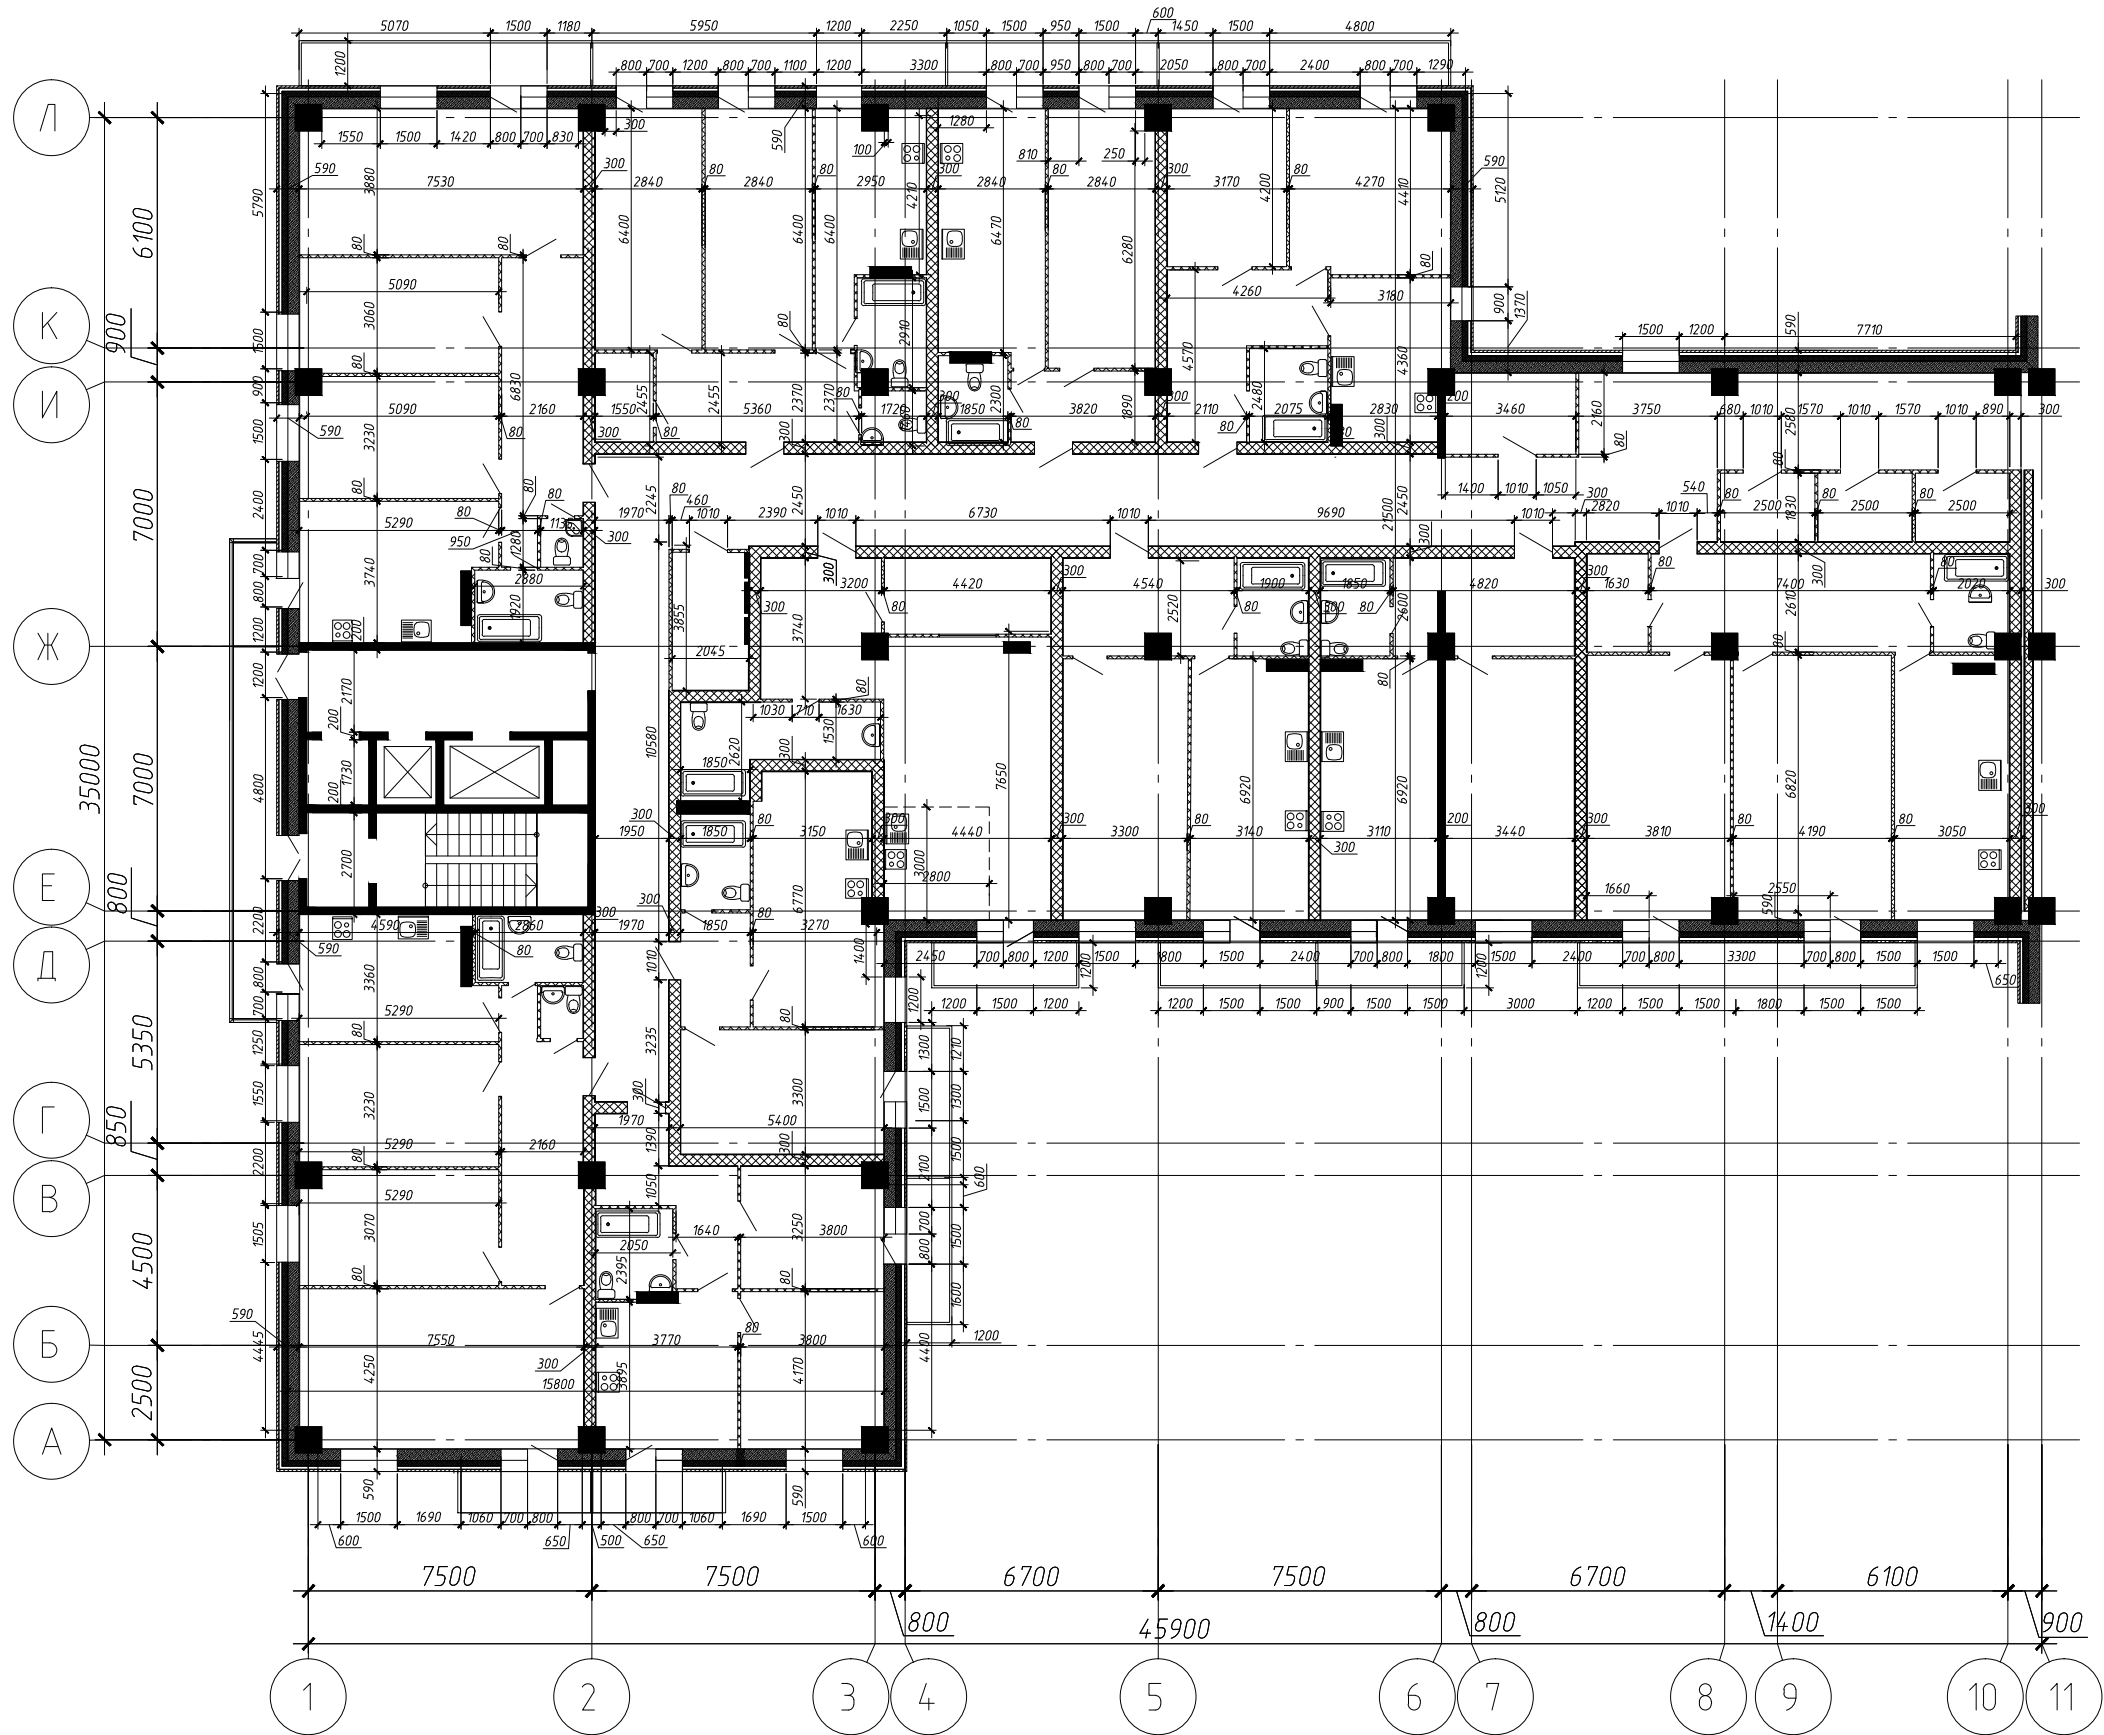


						Жилой комплекс "МАКАР" по ул. Макарова в городе Твери				
Изм.	Кол.уч.	Лист	№ док.	Подп.	Дата					
								Стадия	Лист	Листов
								П		
Разработал		Ремизов								
						План 5-го этажа на отм.				

Согласовано:

Взам. инв. №

Подп. и дата

Инв. № подл.

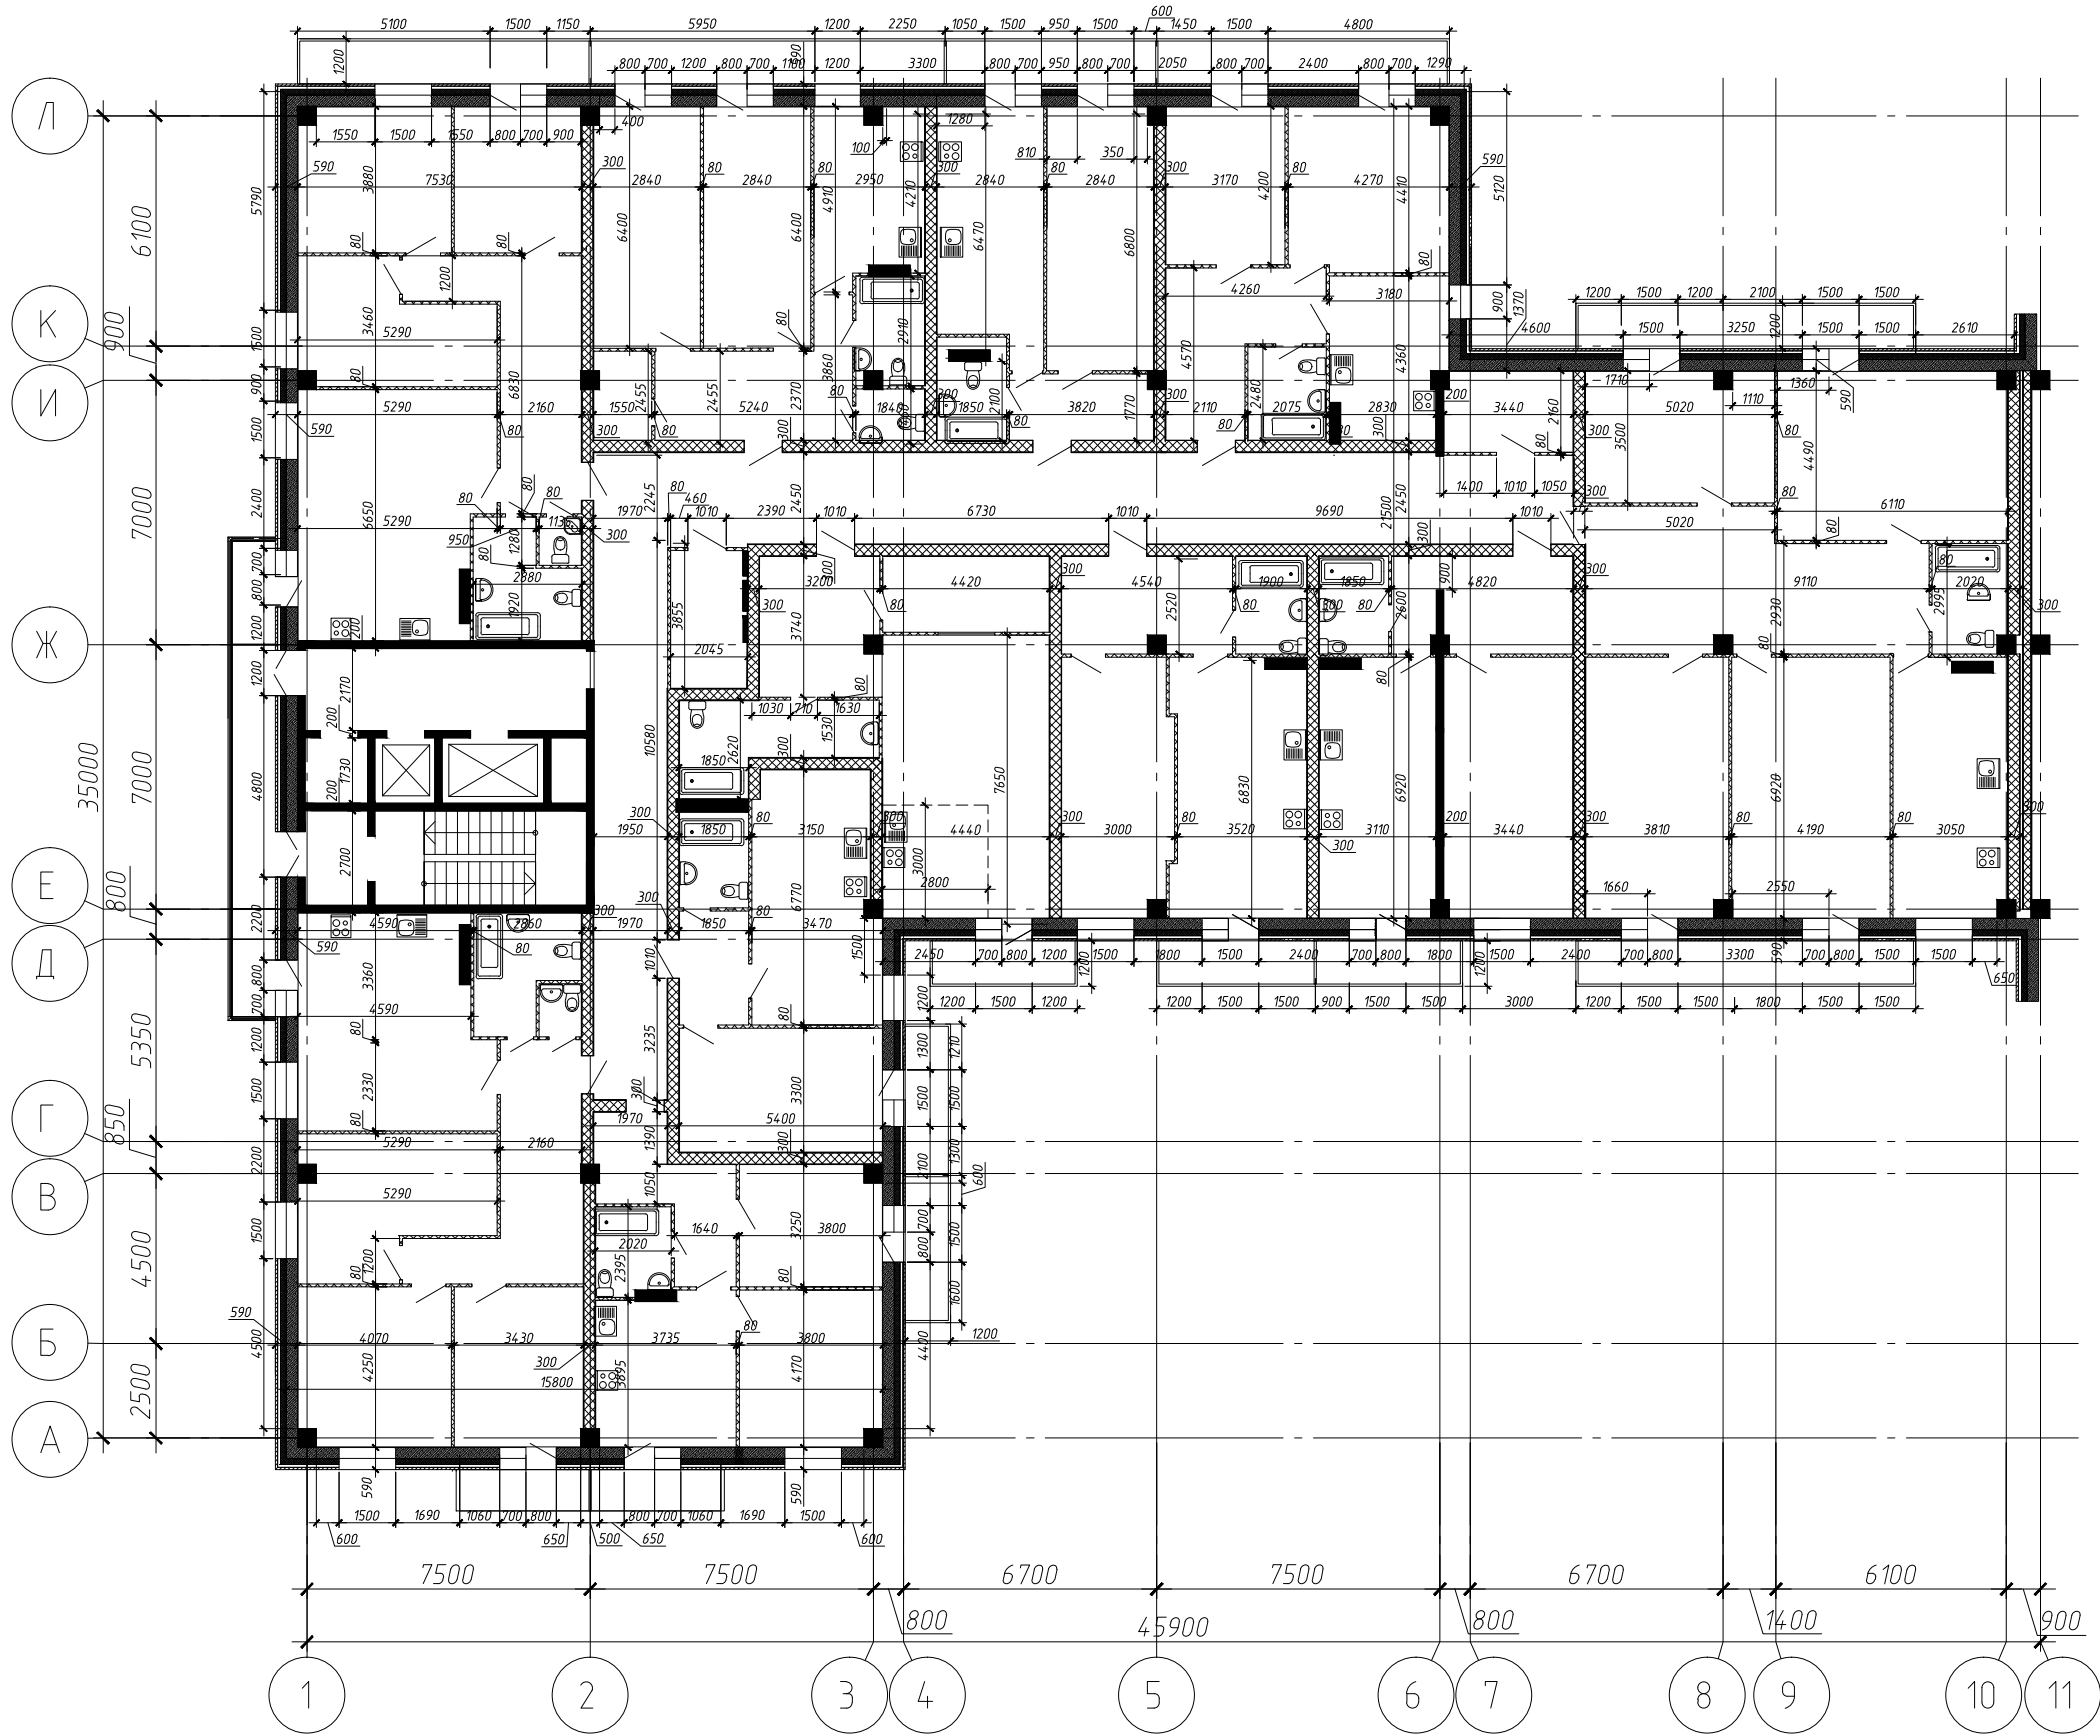


						Жилой комплекс "МАКАР" по ул. Макарова в городе Твери			
Изм.	Кол.уч.	Лист	№ док.	Подп.	Дата		Стадия	Лист	Листов
Разработал	Ремизов						П		
						План 6-го этажа на отм.			

Согласовано:

Взам. инв. №

Подп. и дата

Инв. № подл.

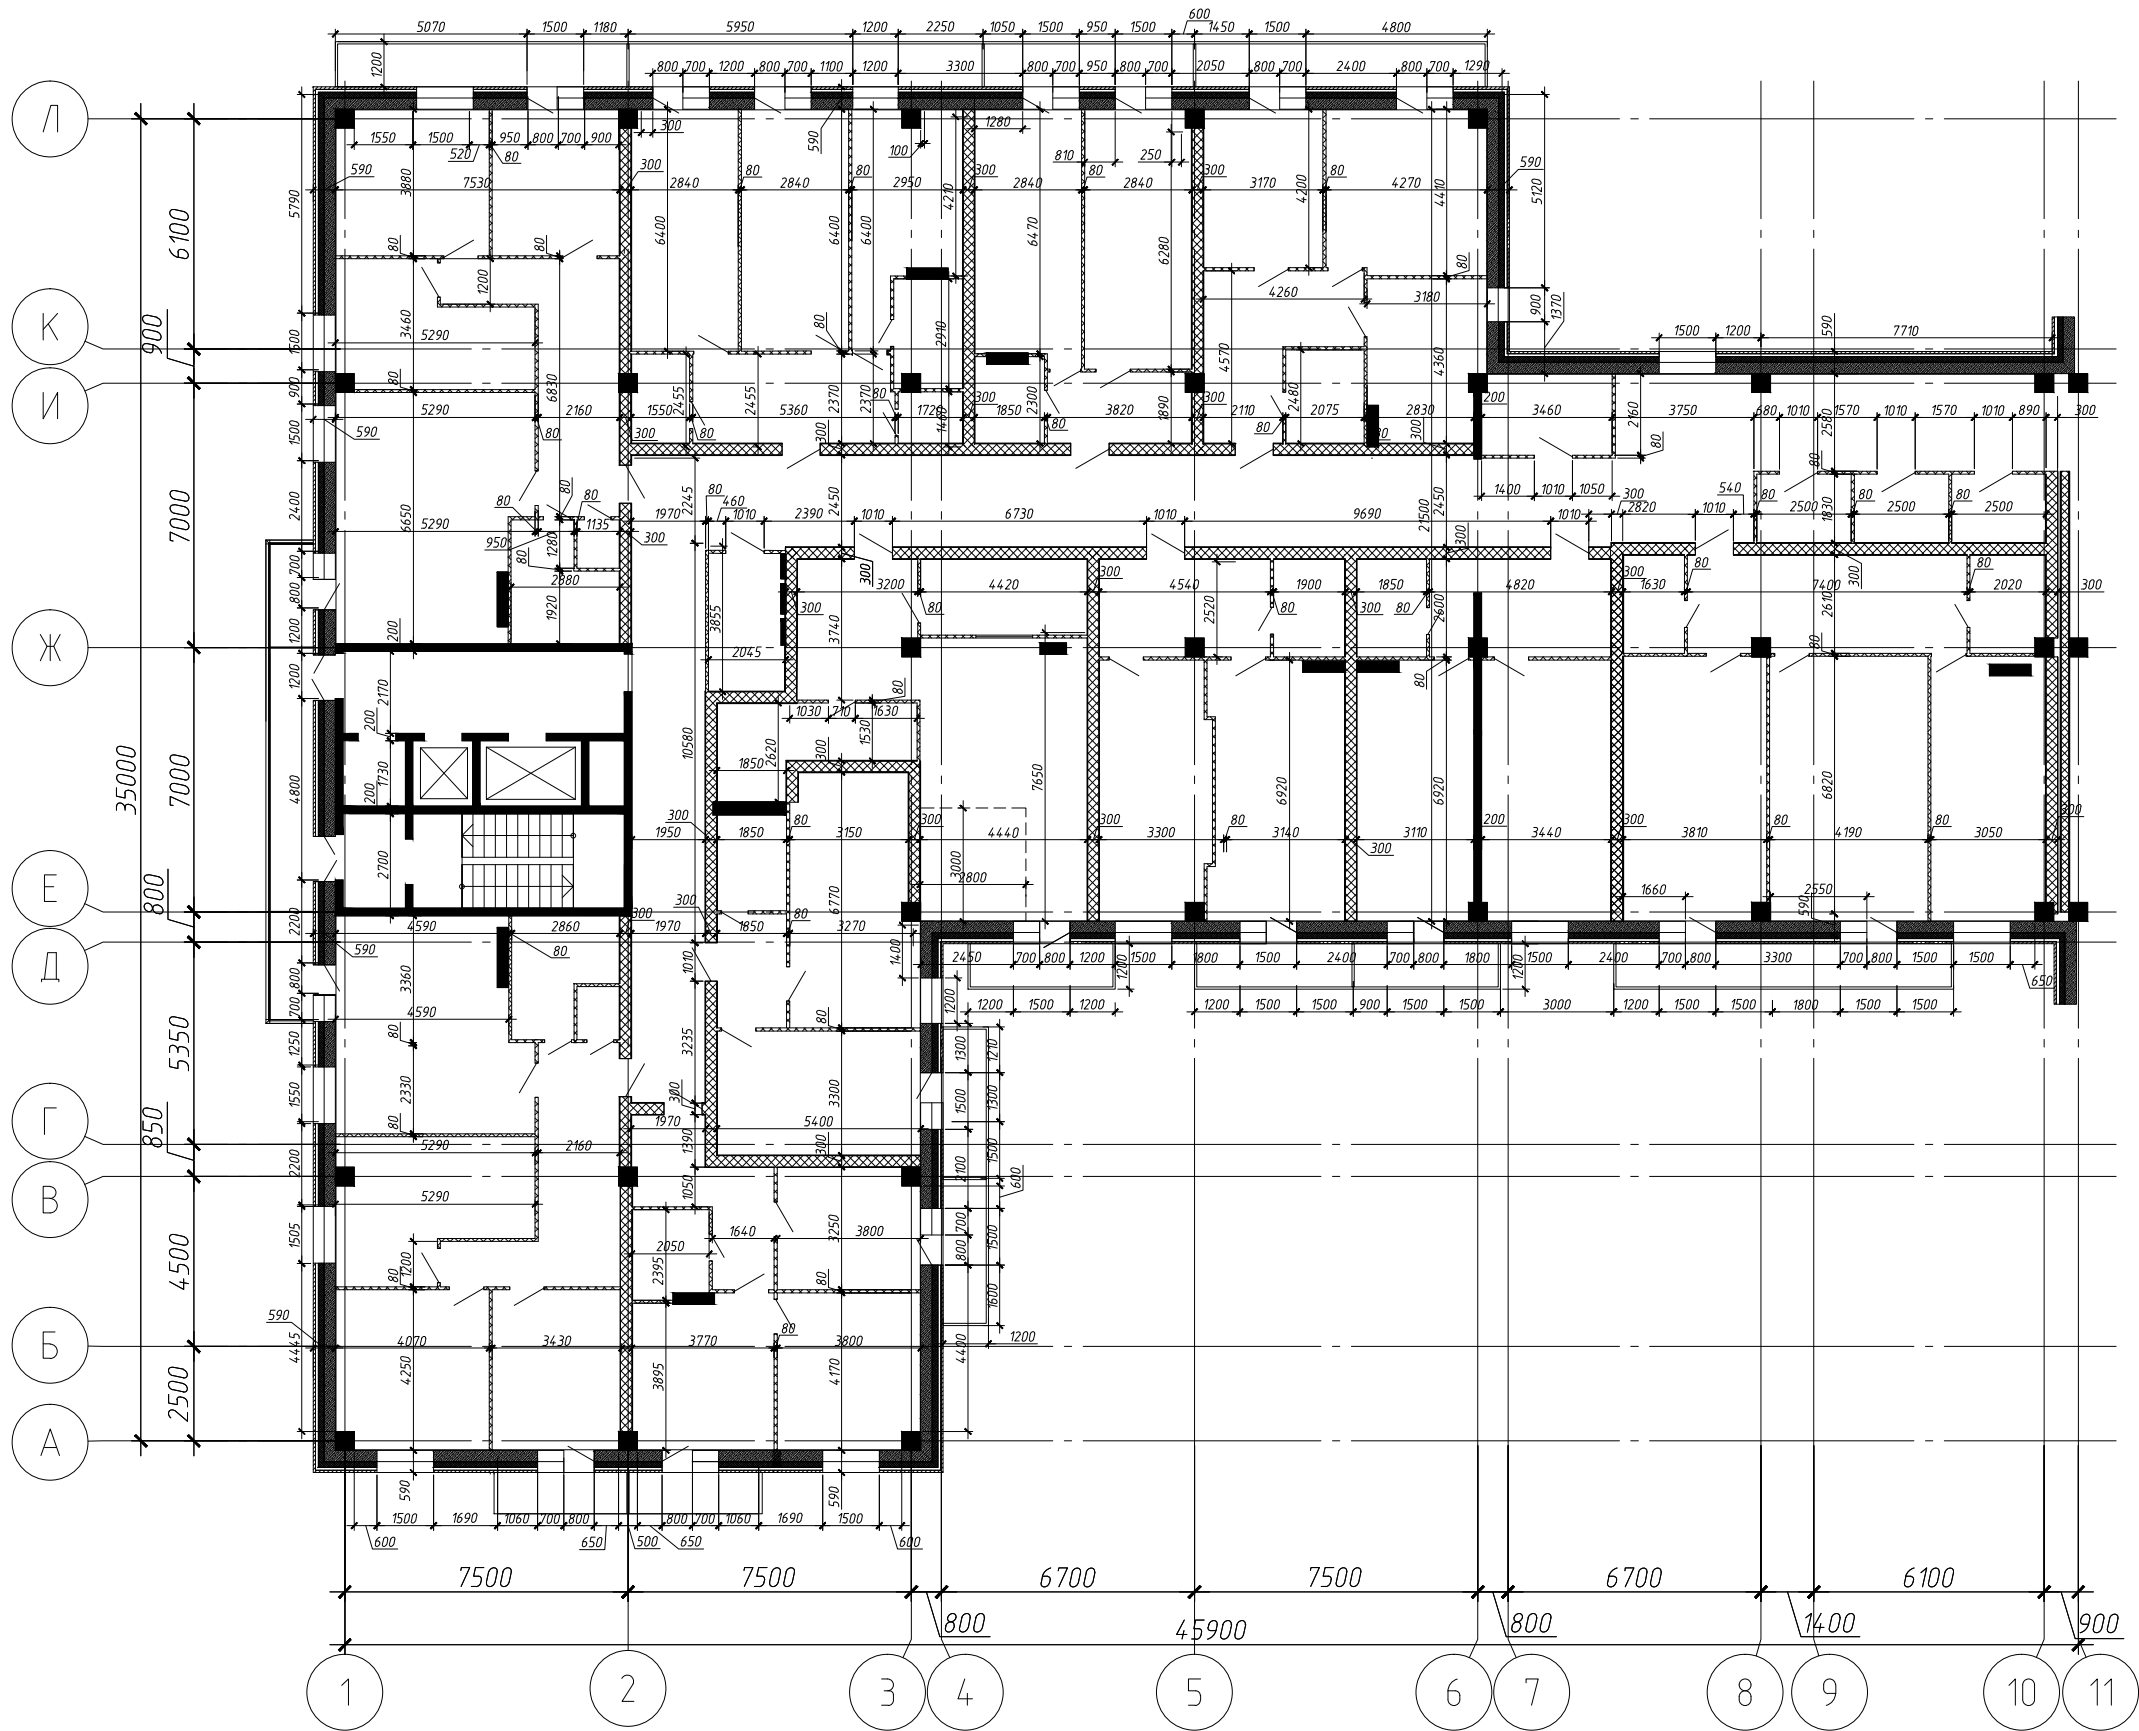


						Жилой комплекс "МАКАР" по ул. Макарова в городе Твери			
Изм.	Кол.уч.	Лист	№ док.	Подп.	Дата				
						Стадия		Лист	Листов
						П			
Разработал		Ремизов				План 7-го этажа на отм.			

Согласовано:

Взам. инв. №

Подп. и дата

Инв. № подл.

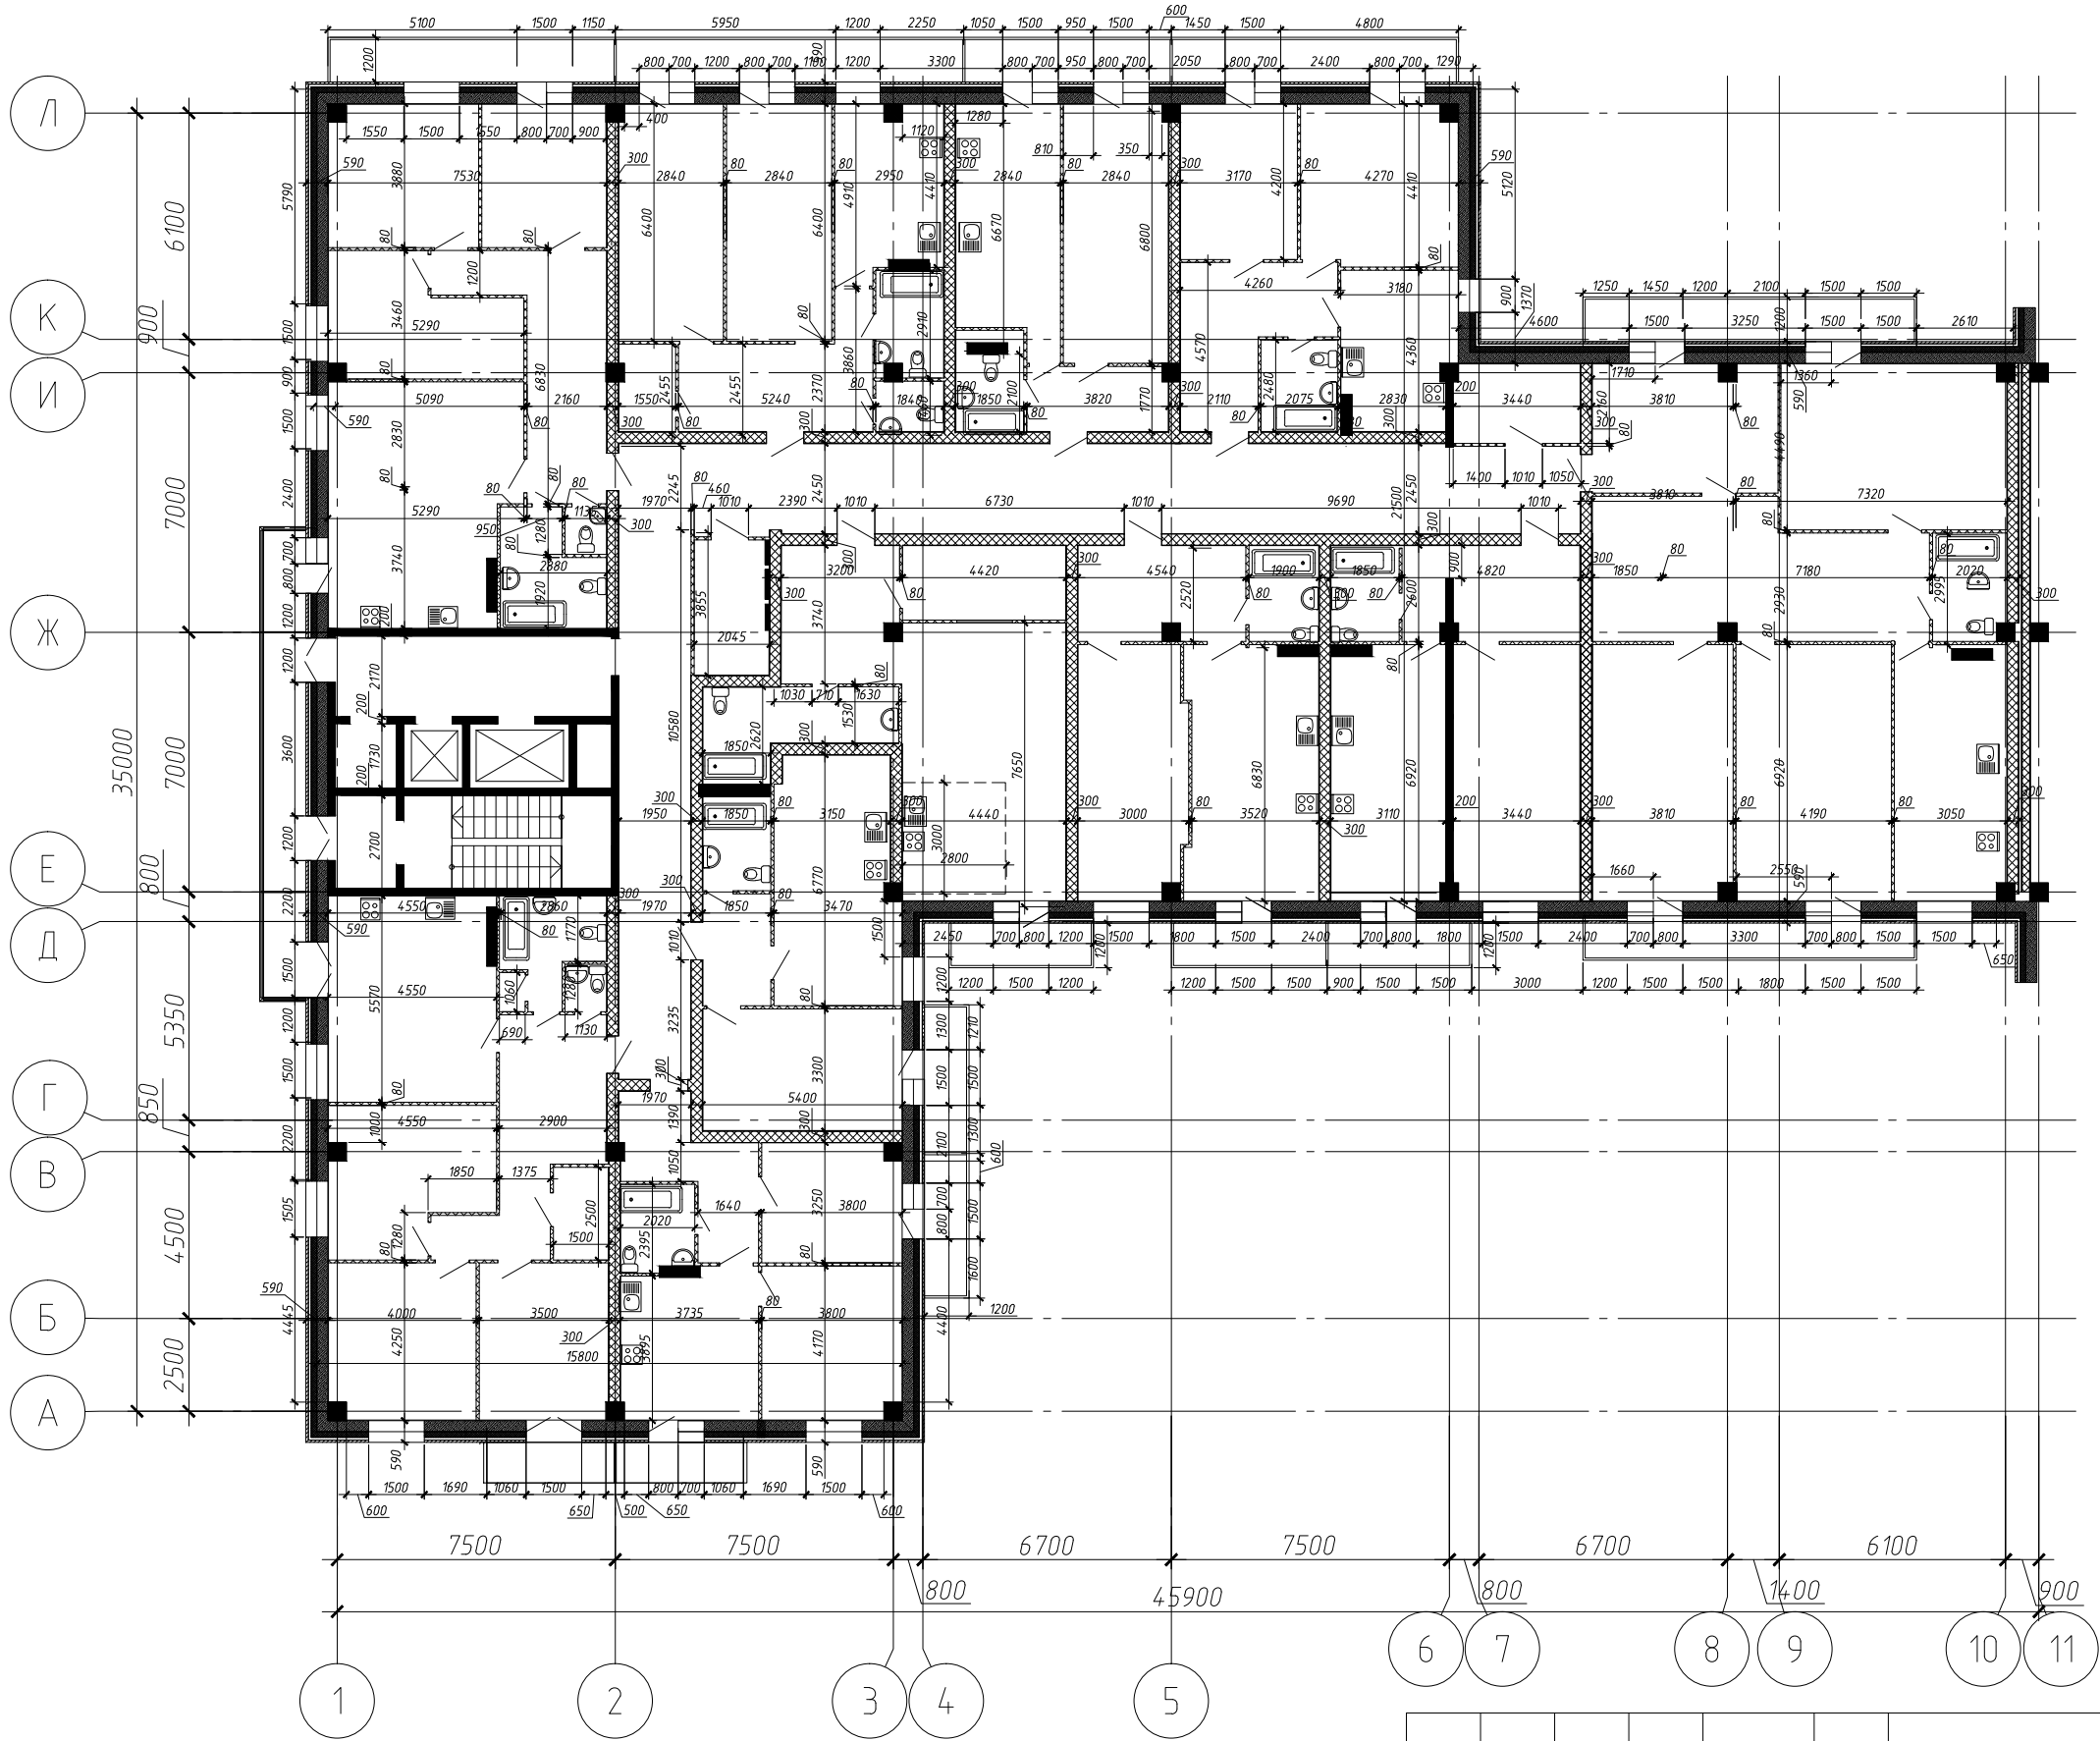

Изм.	Кол.уч.	Лист	№ док.	Подп.	Дата
Разработал	Ремизов				


Жилой комплекс "МАКАР" по ул. Макарова в городе Твери

План 8-го этажа
на отм.

Стадия	Лист	Листов
П		

Согласовано:


Инв. № подл.	Подп. и дата	Взам. инв. №			

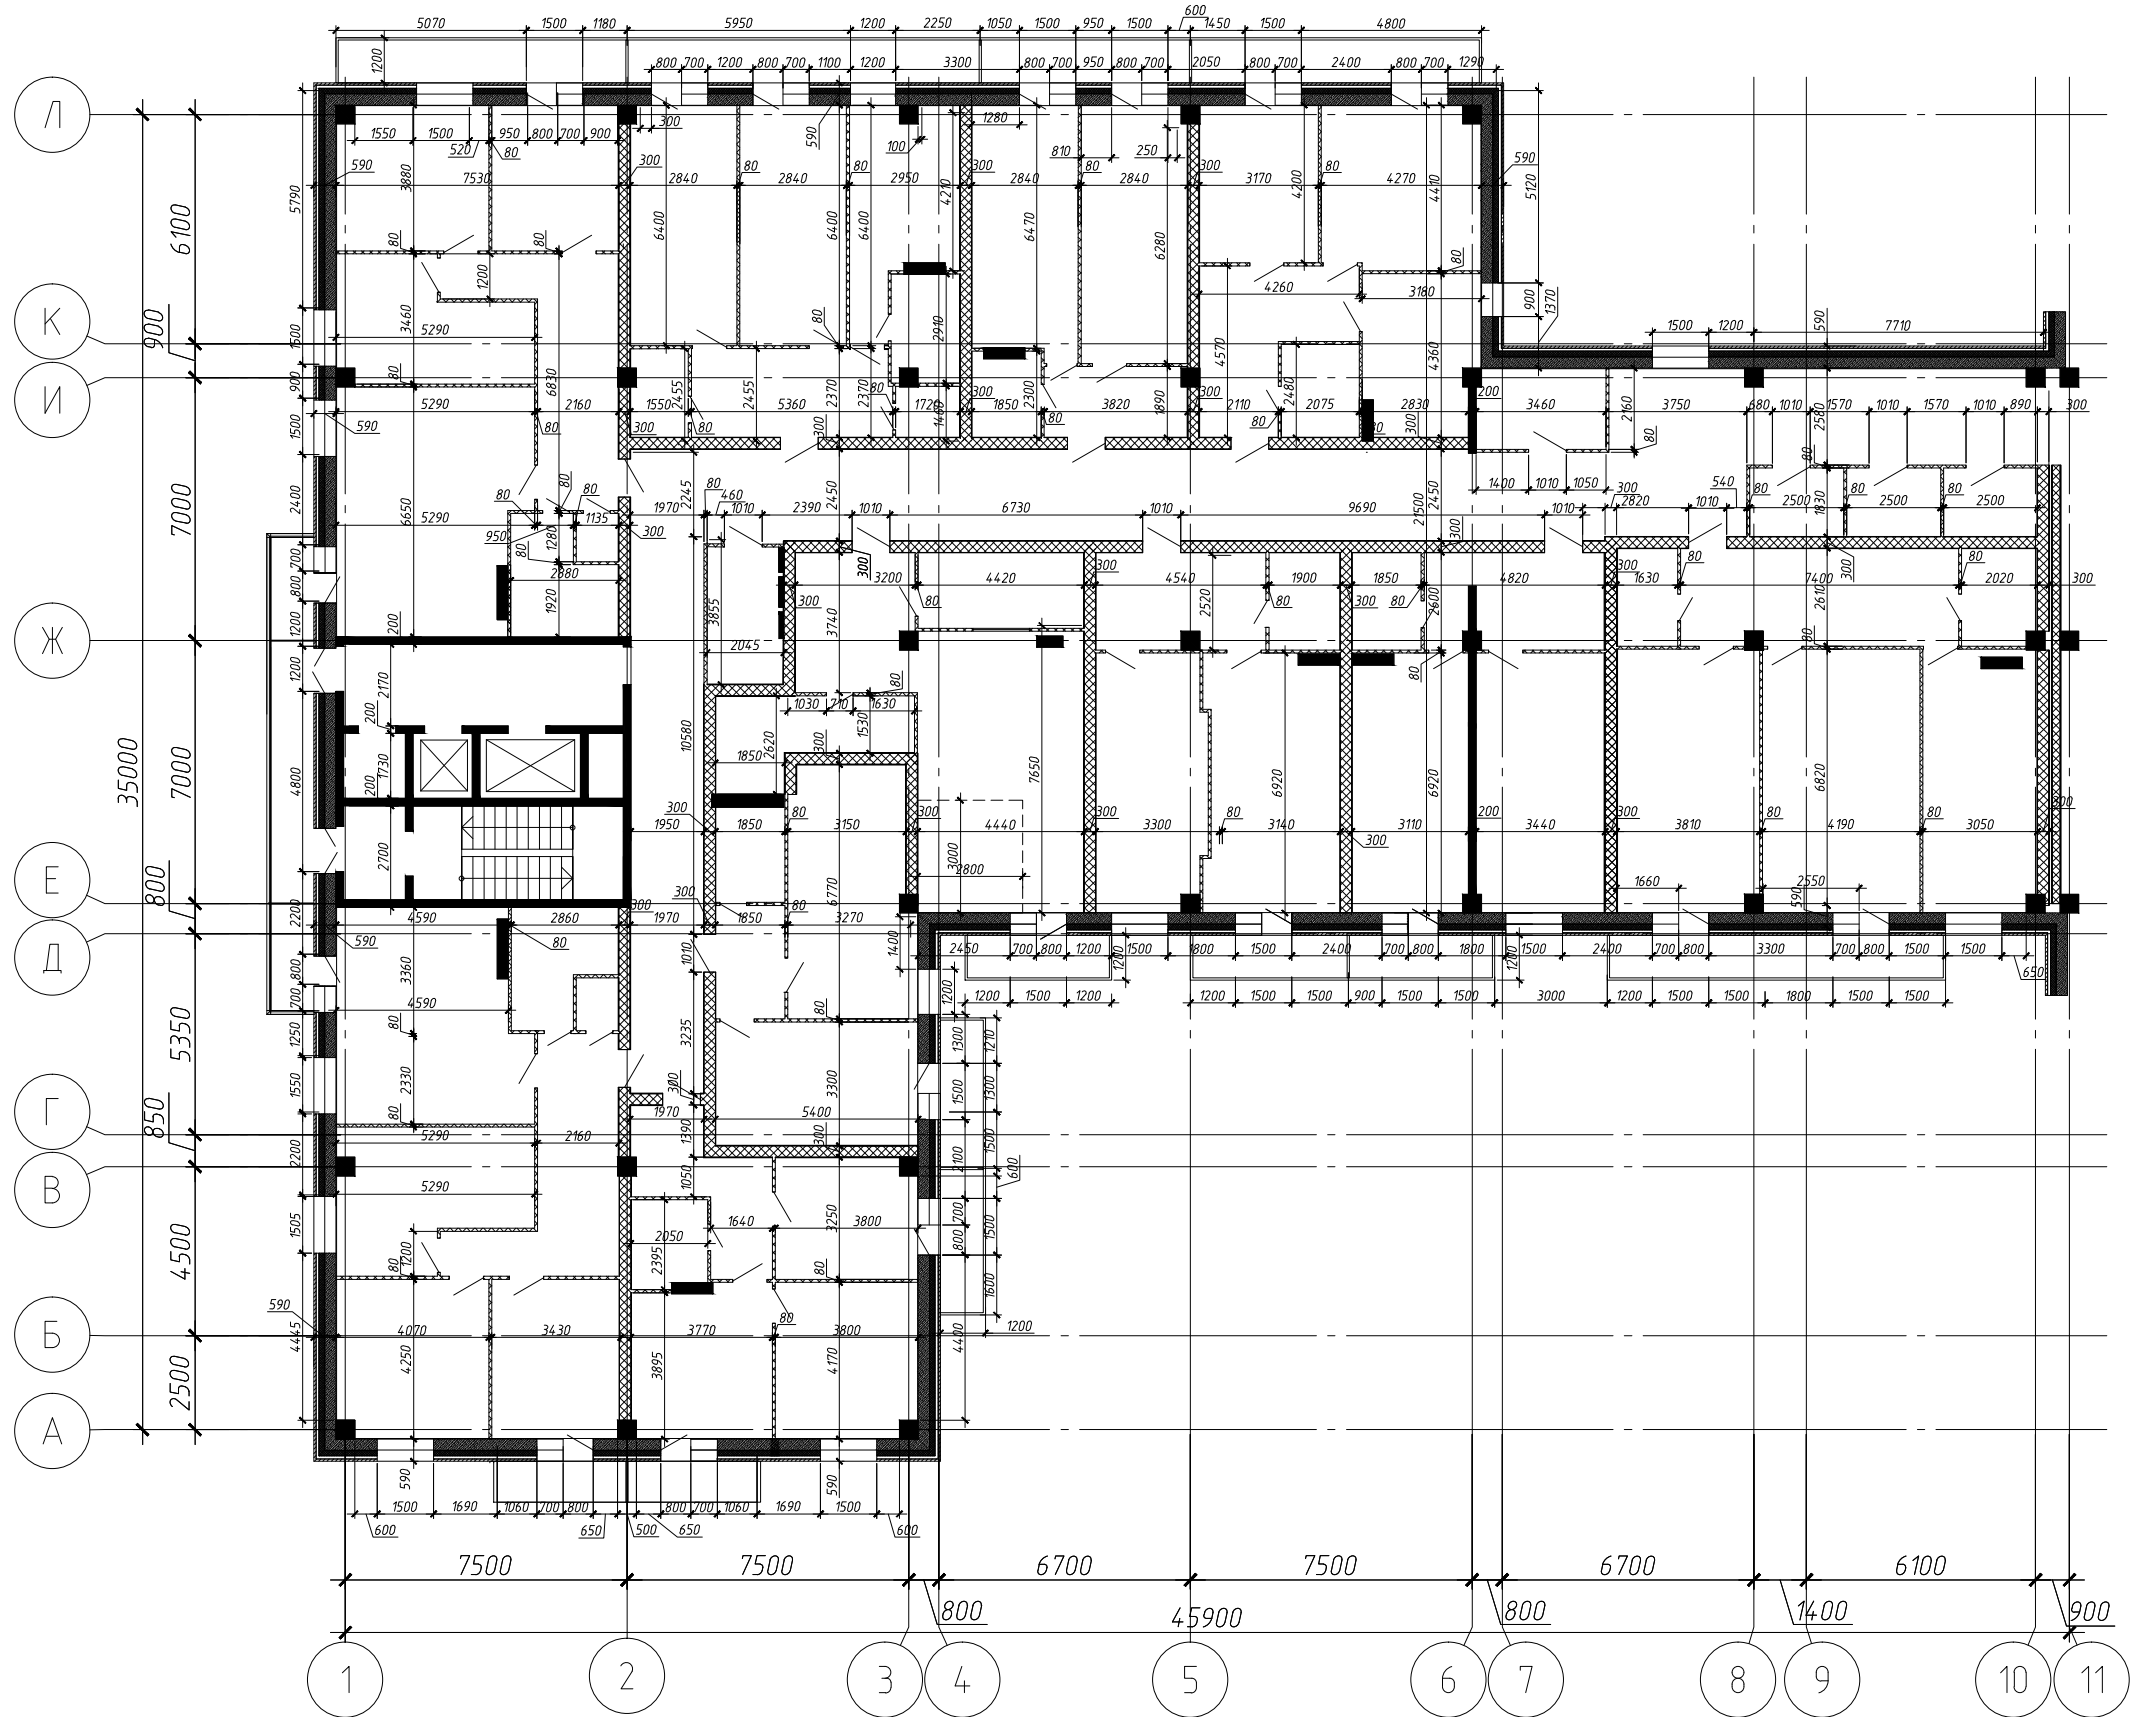

						Жилой комплекс "МАКАР" по ул. Макарова в городе Твери			
Изм.	Кол.уч.	Лист	№ док.	Подп.	Дата	Разработал Ремизов	Стадия	Лист	Листов
							П		
						План 9-го этажа на отм.			

Согласовано:


Инв. № подл.	Подп. и дата	Взам. инв. №

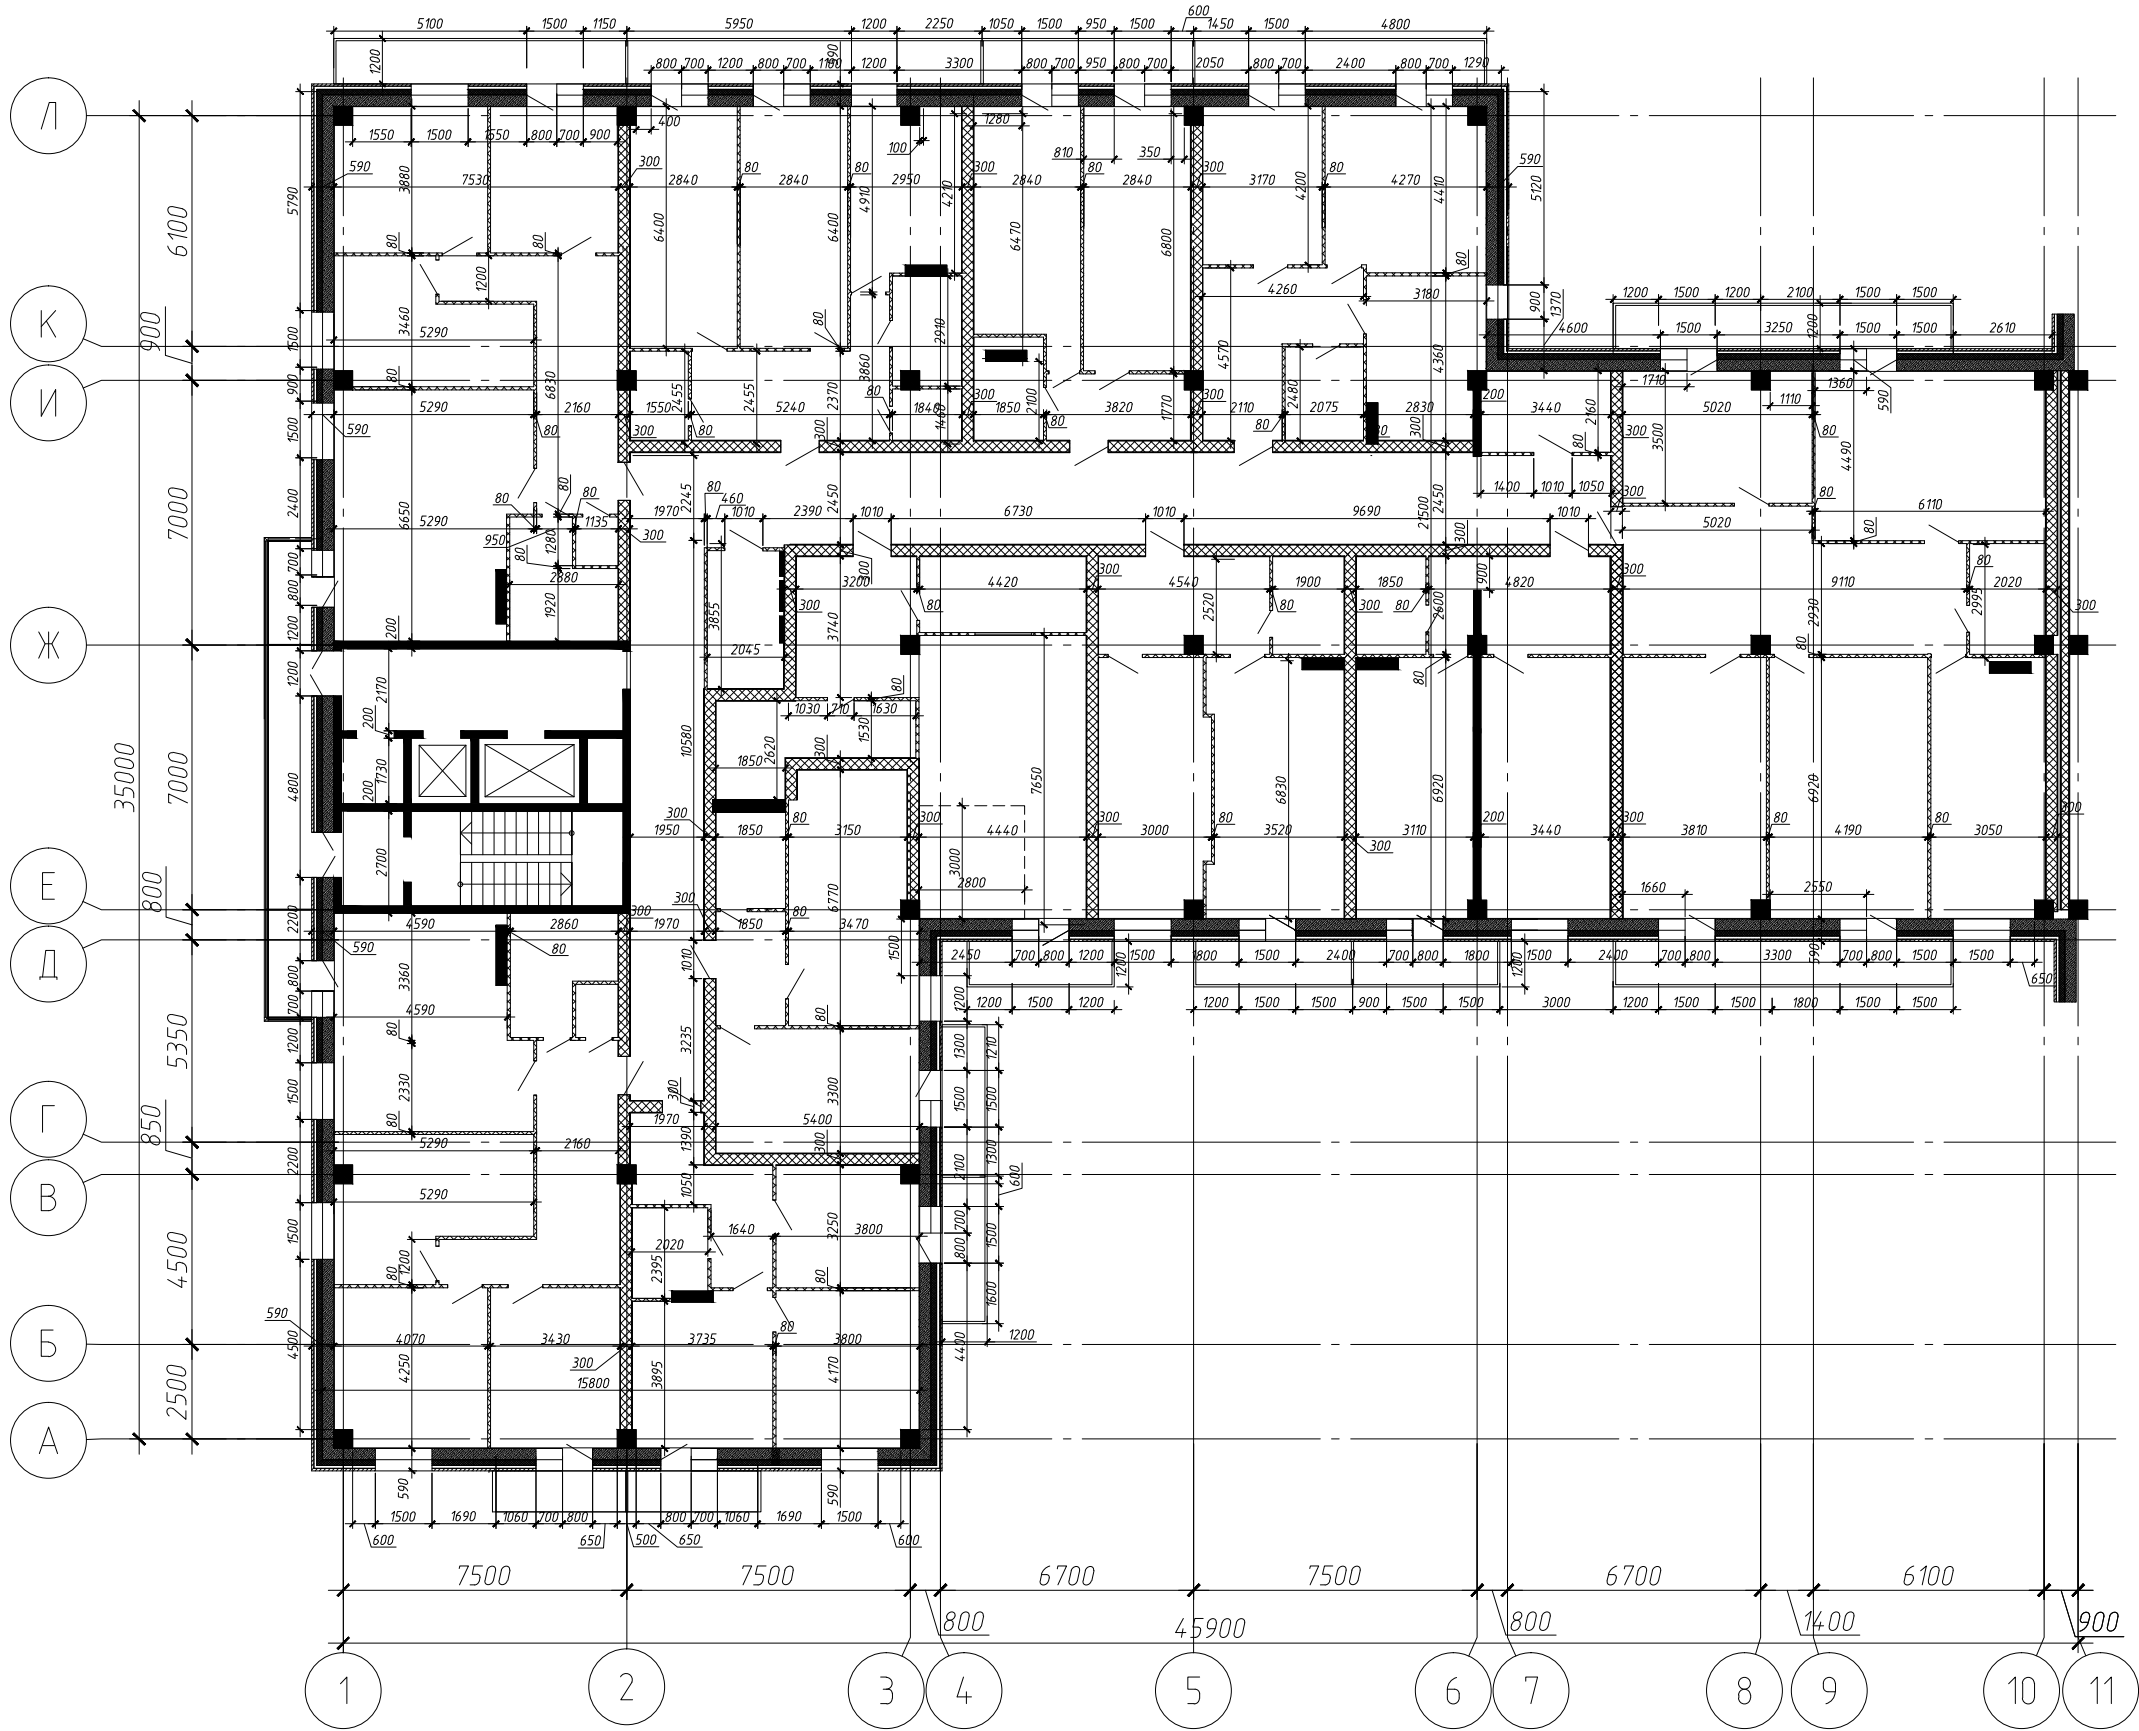

Изм.	Кол.уч.	Лист	№ док.	Подп.	Дата	Жилой комплекс "МАКАР" по ул. Макарова в городе Тверь			
							Стадия	Лист	Листов
Разработал	Ремизов						П		
						План 10-го этажа на отм.			

Согласовано:

Инв. № подл.	Подп. и дата	Взам. инв. №			

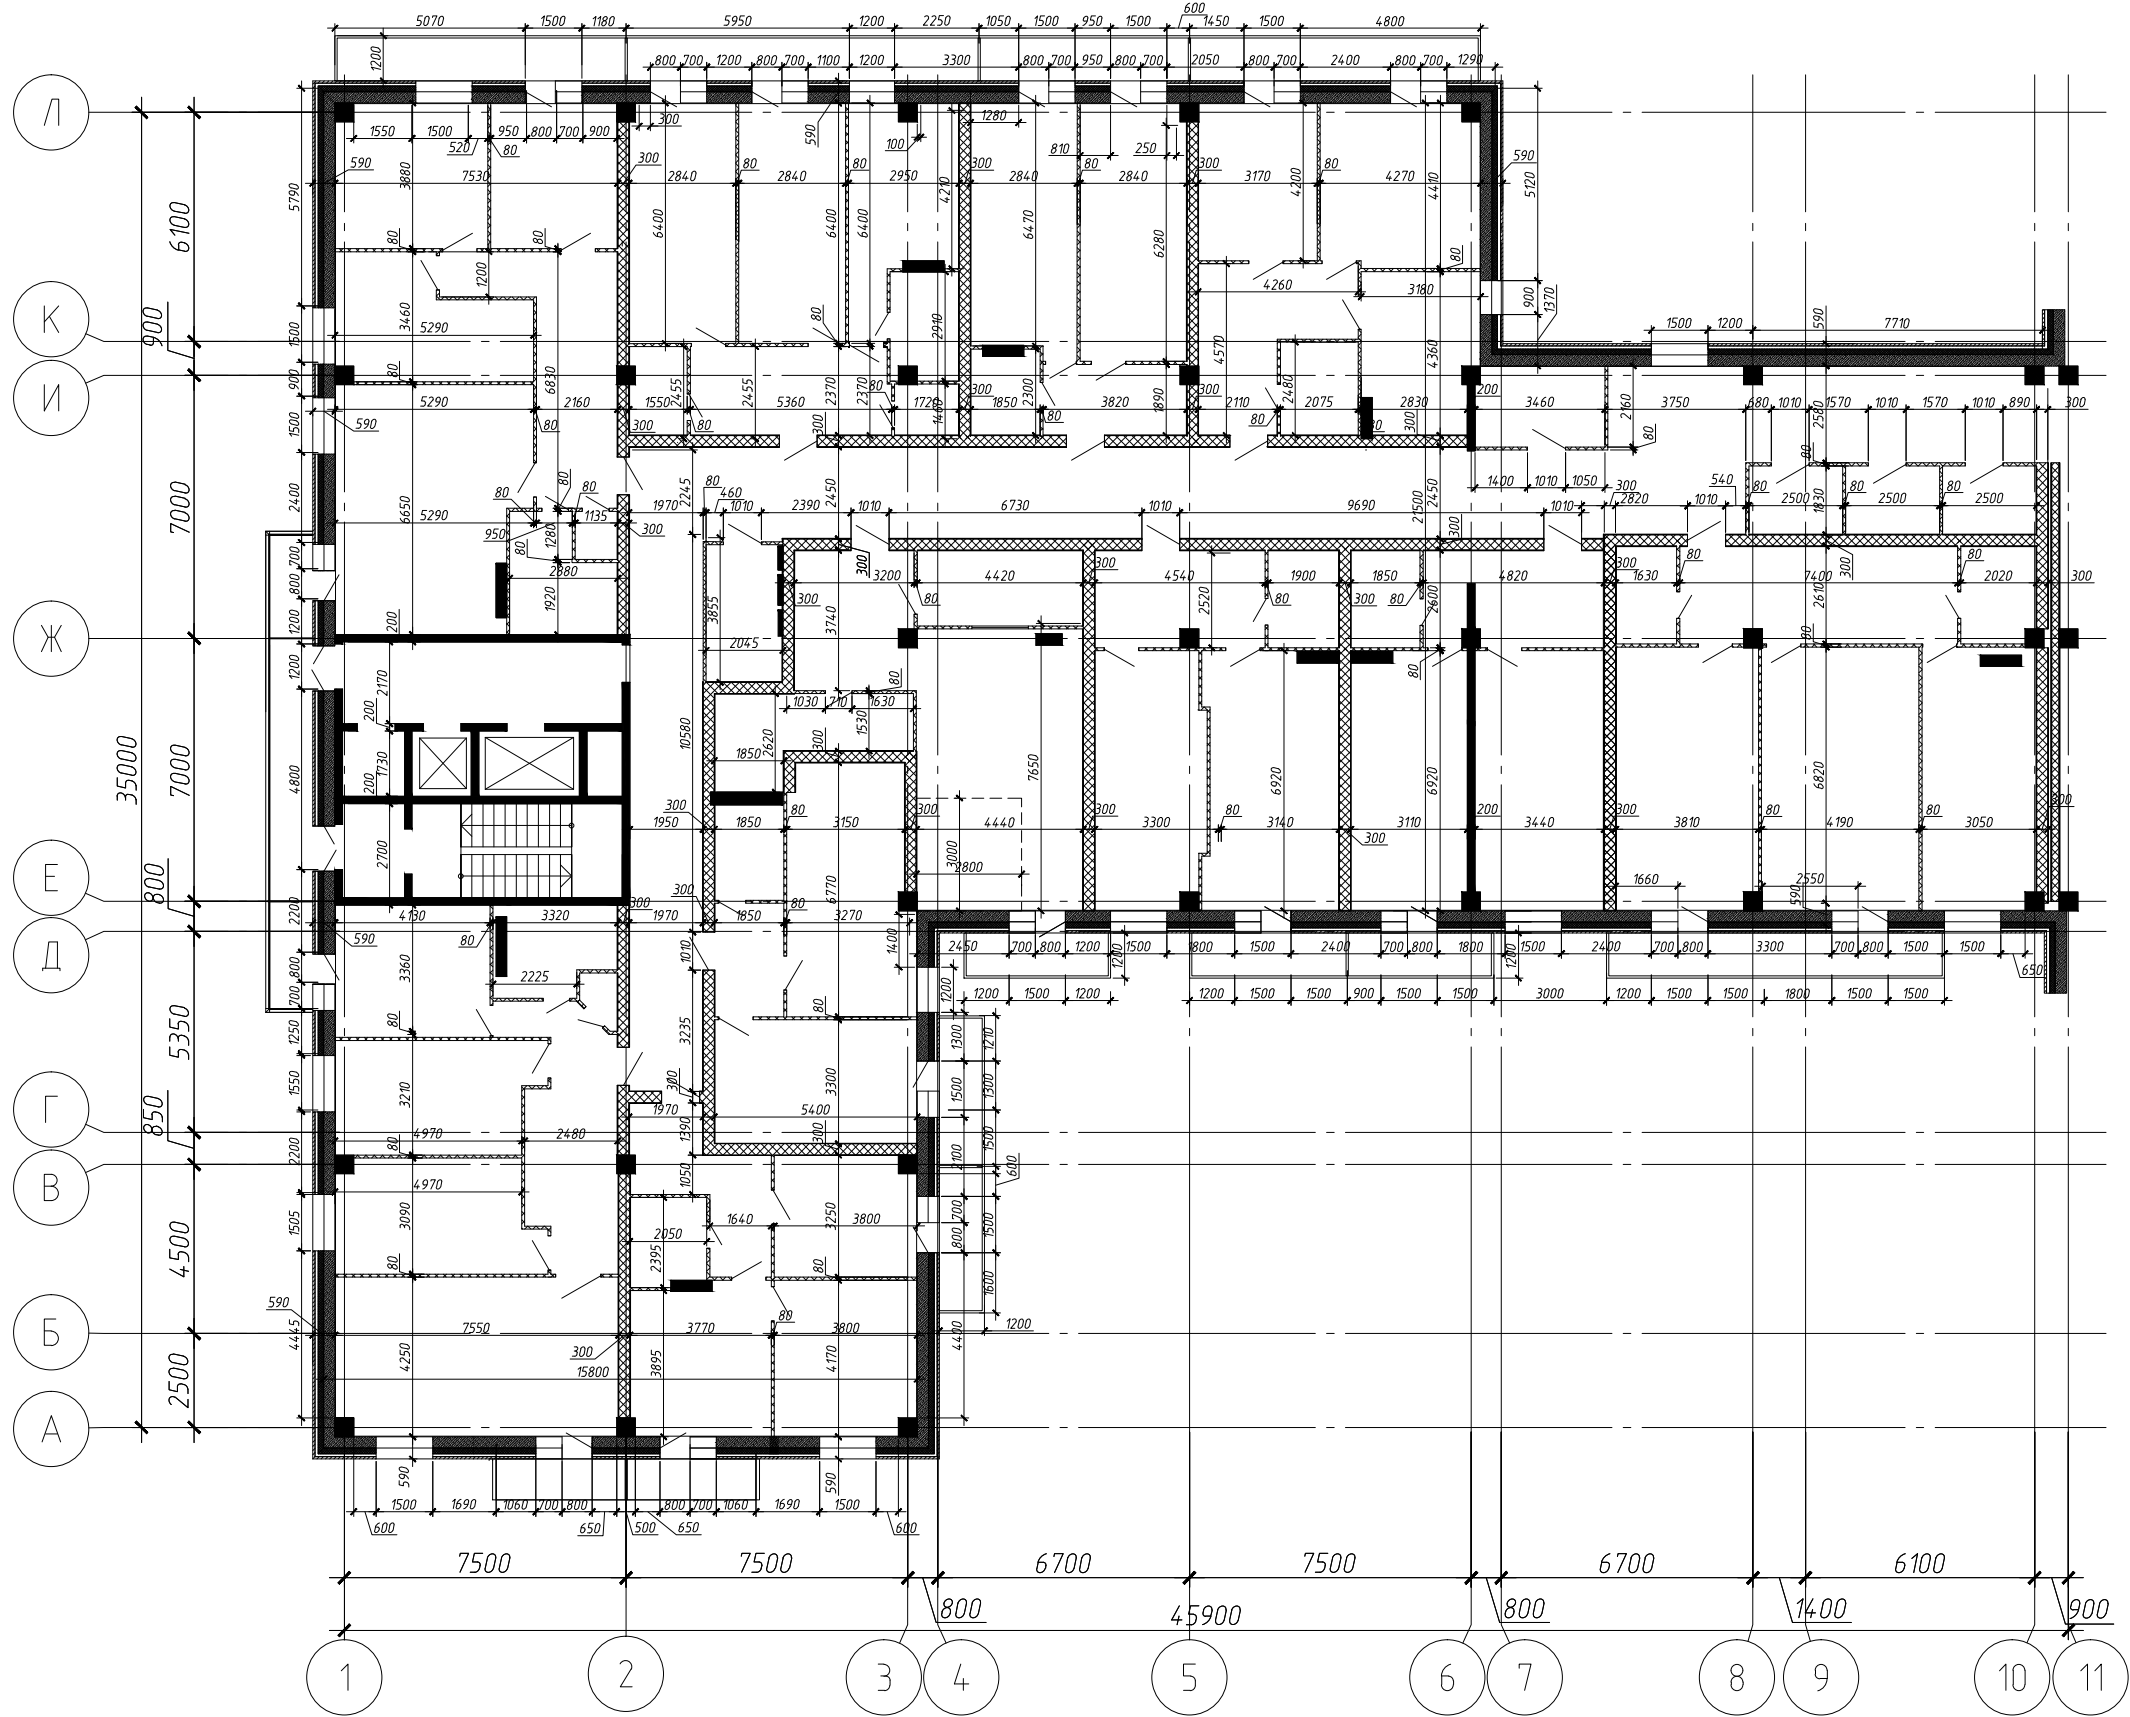


						Жилой комплекс "МАКАР" по ул. Макарова в городе Твери			
Изм.	Кол.уч.	Лист	№ док.	Подп.	Дата		Стадия	Лист	Листов
							П		
Разработал Ремизов									
						План 11-го этажа на отм.			

Согласовано:

Взам. инв. №

Подп. и дата

Инв. № подл.

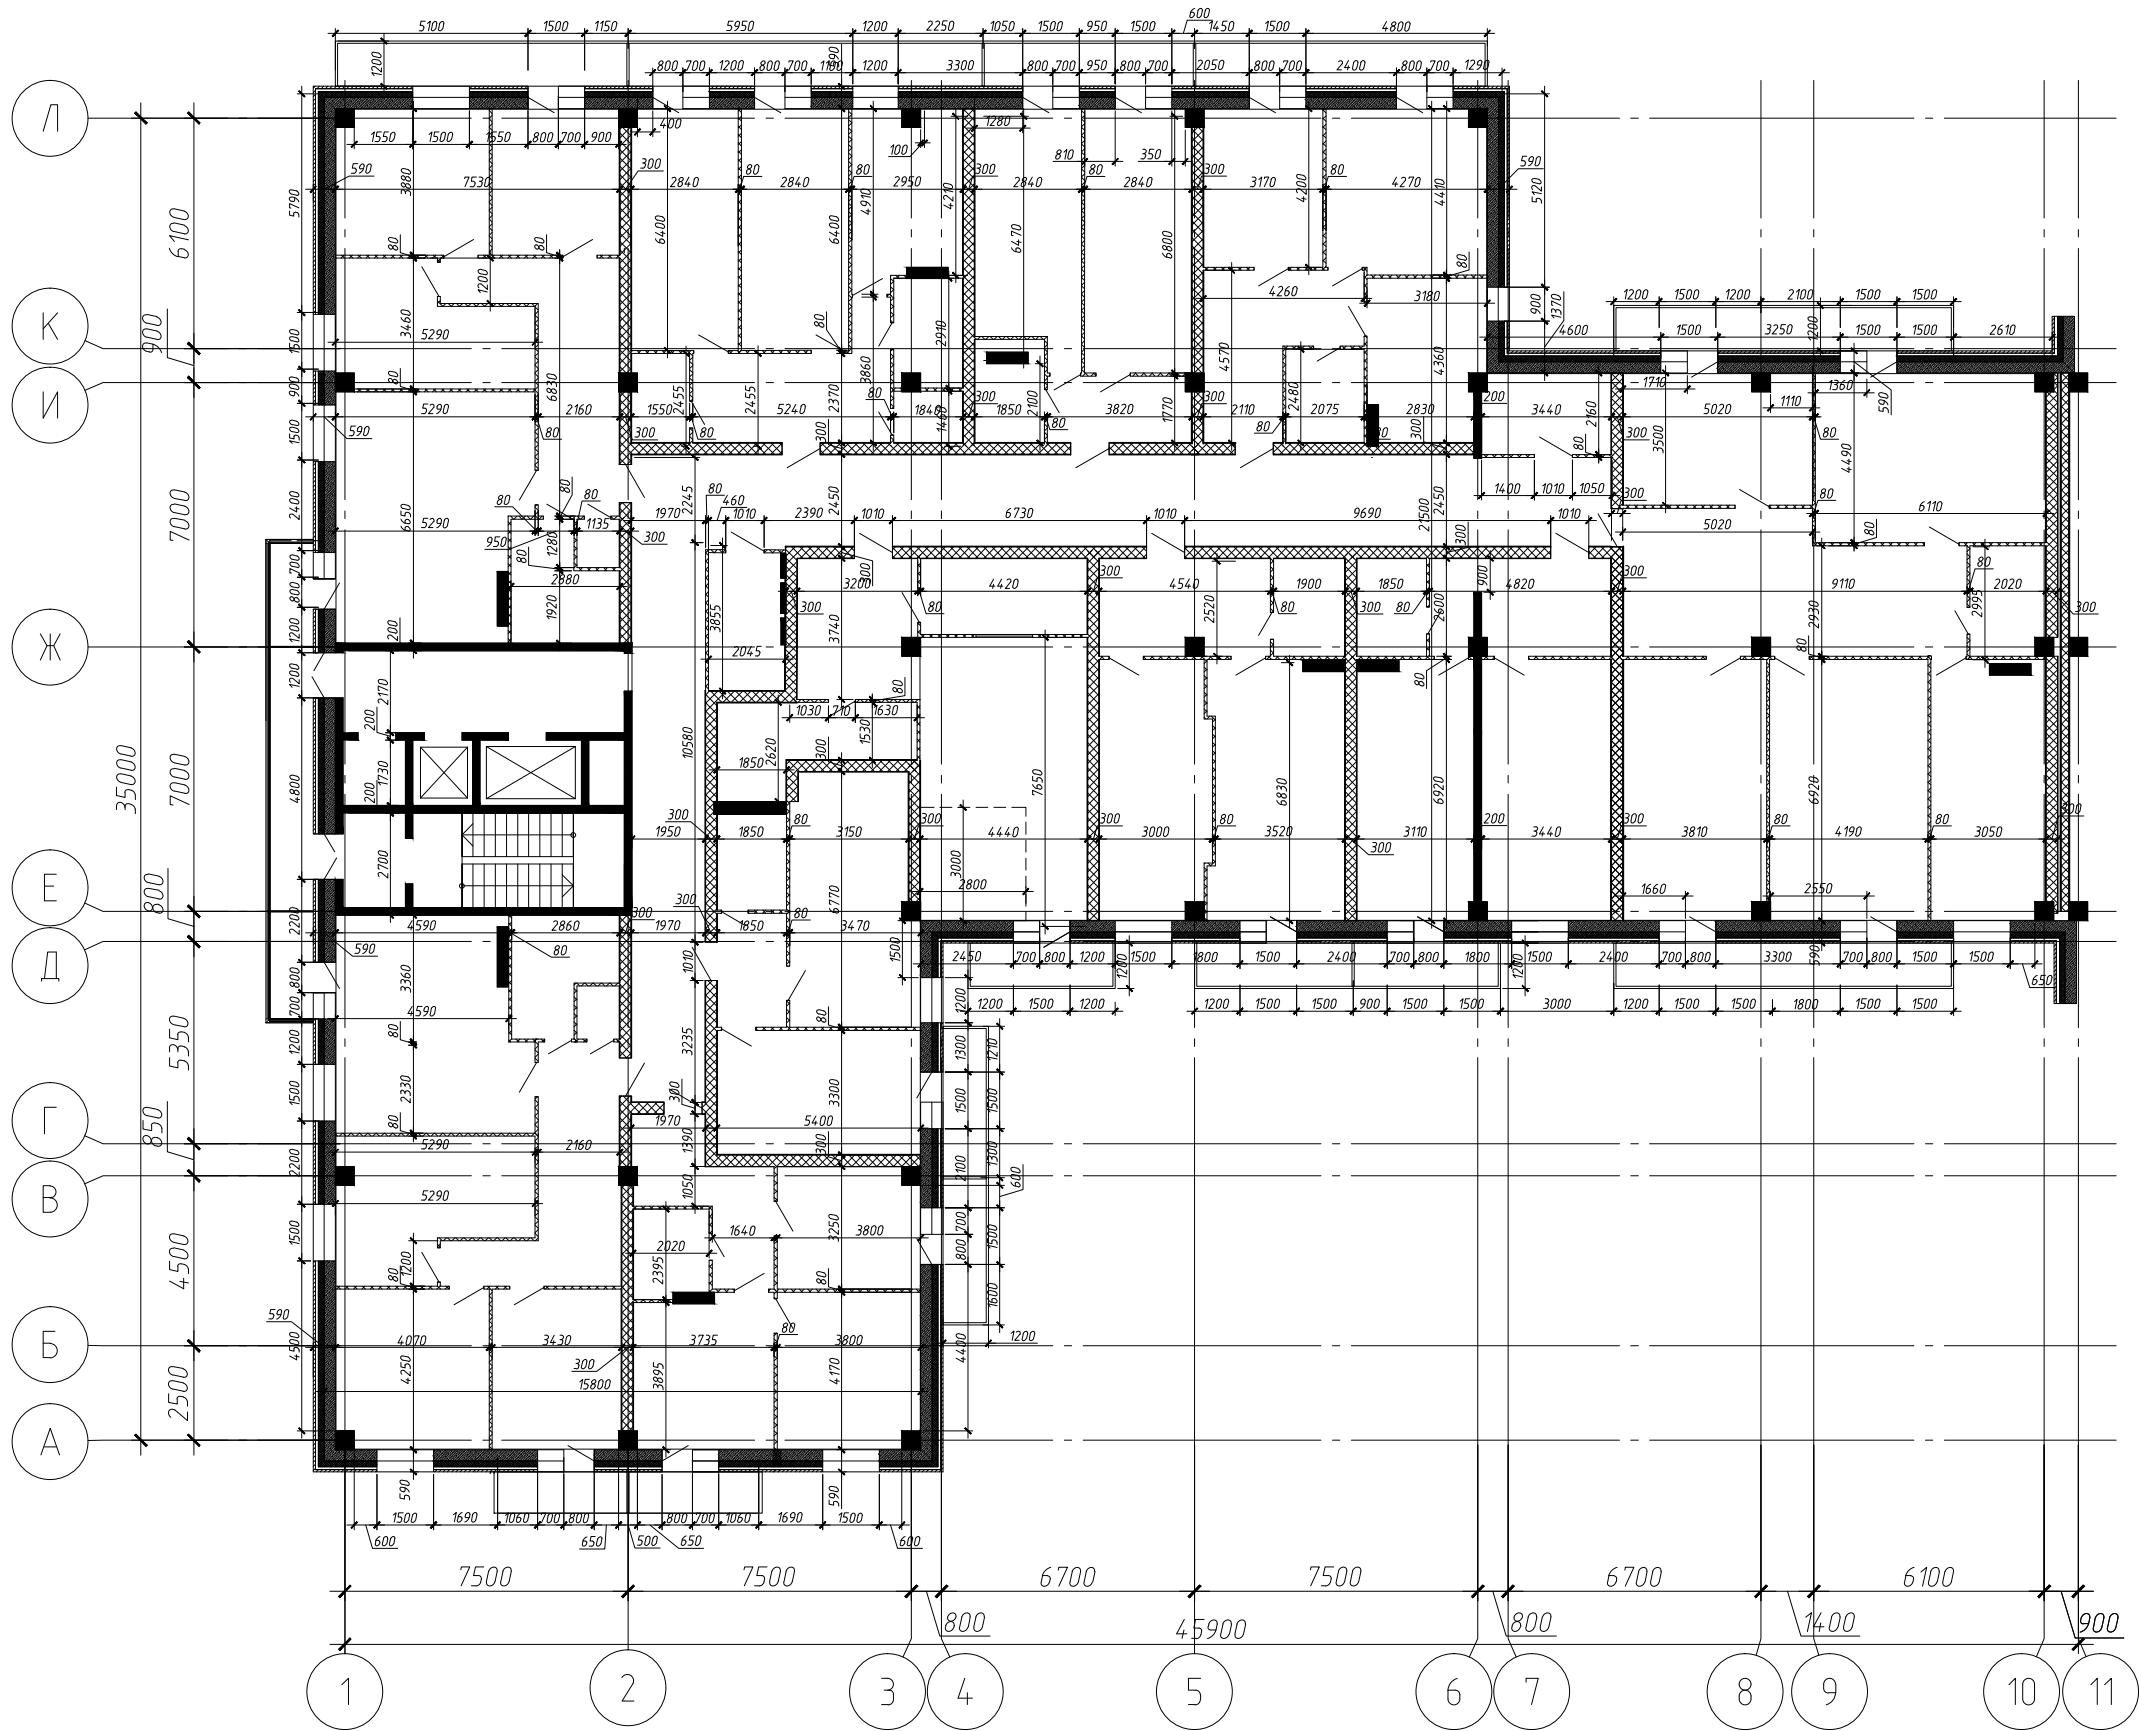


Жилой комплекс "МАКАР" по ул. Макарова в городе Твери

Изм.	Кол.уч.	Лист	№ док.	Подп.	Дата			
Разработал	Ремизов							
						Стадия	Лист	Листов
						П		
План 12-го этажа на отм.								

Согласовано:

Инв. № подл.	Подп. и дата	Взам. инв. №

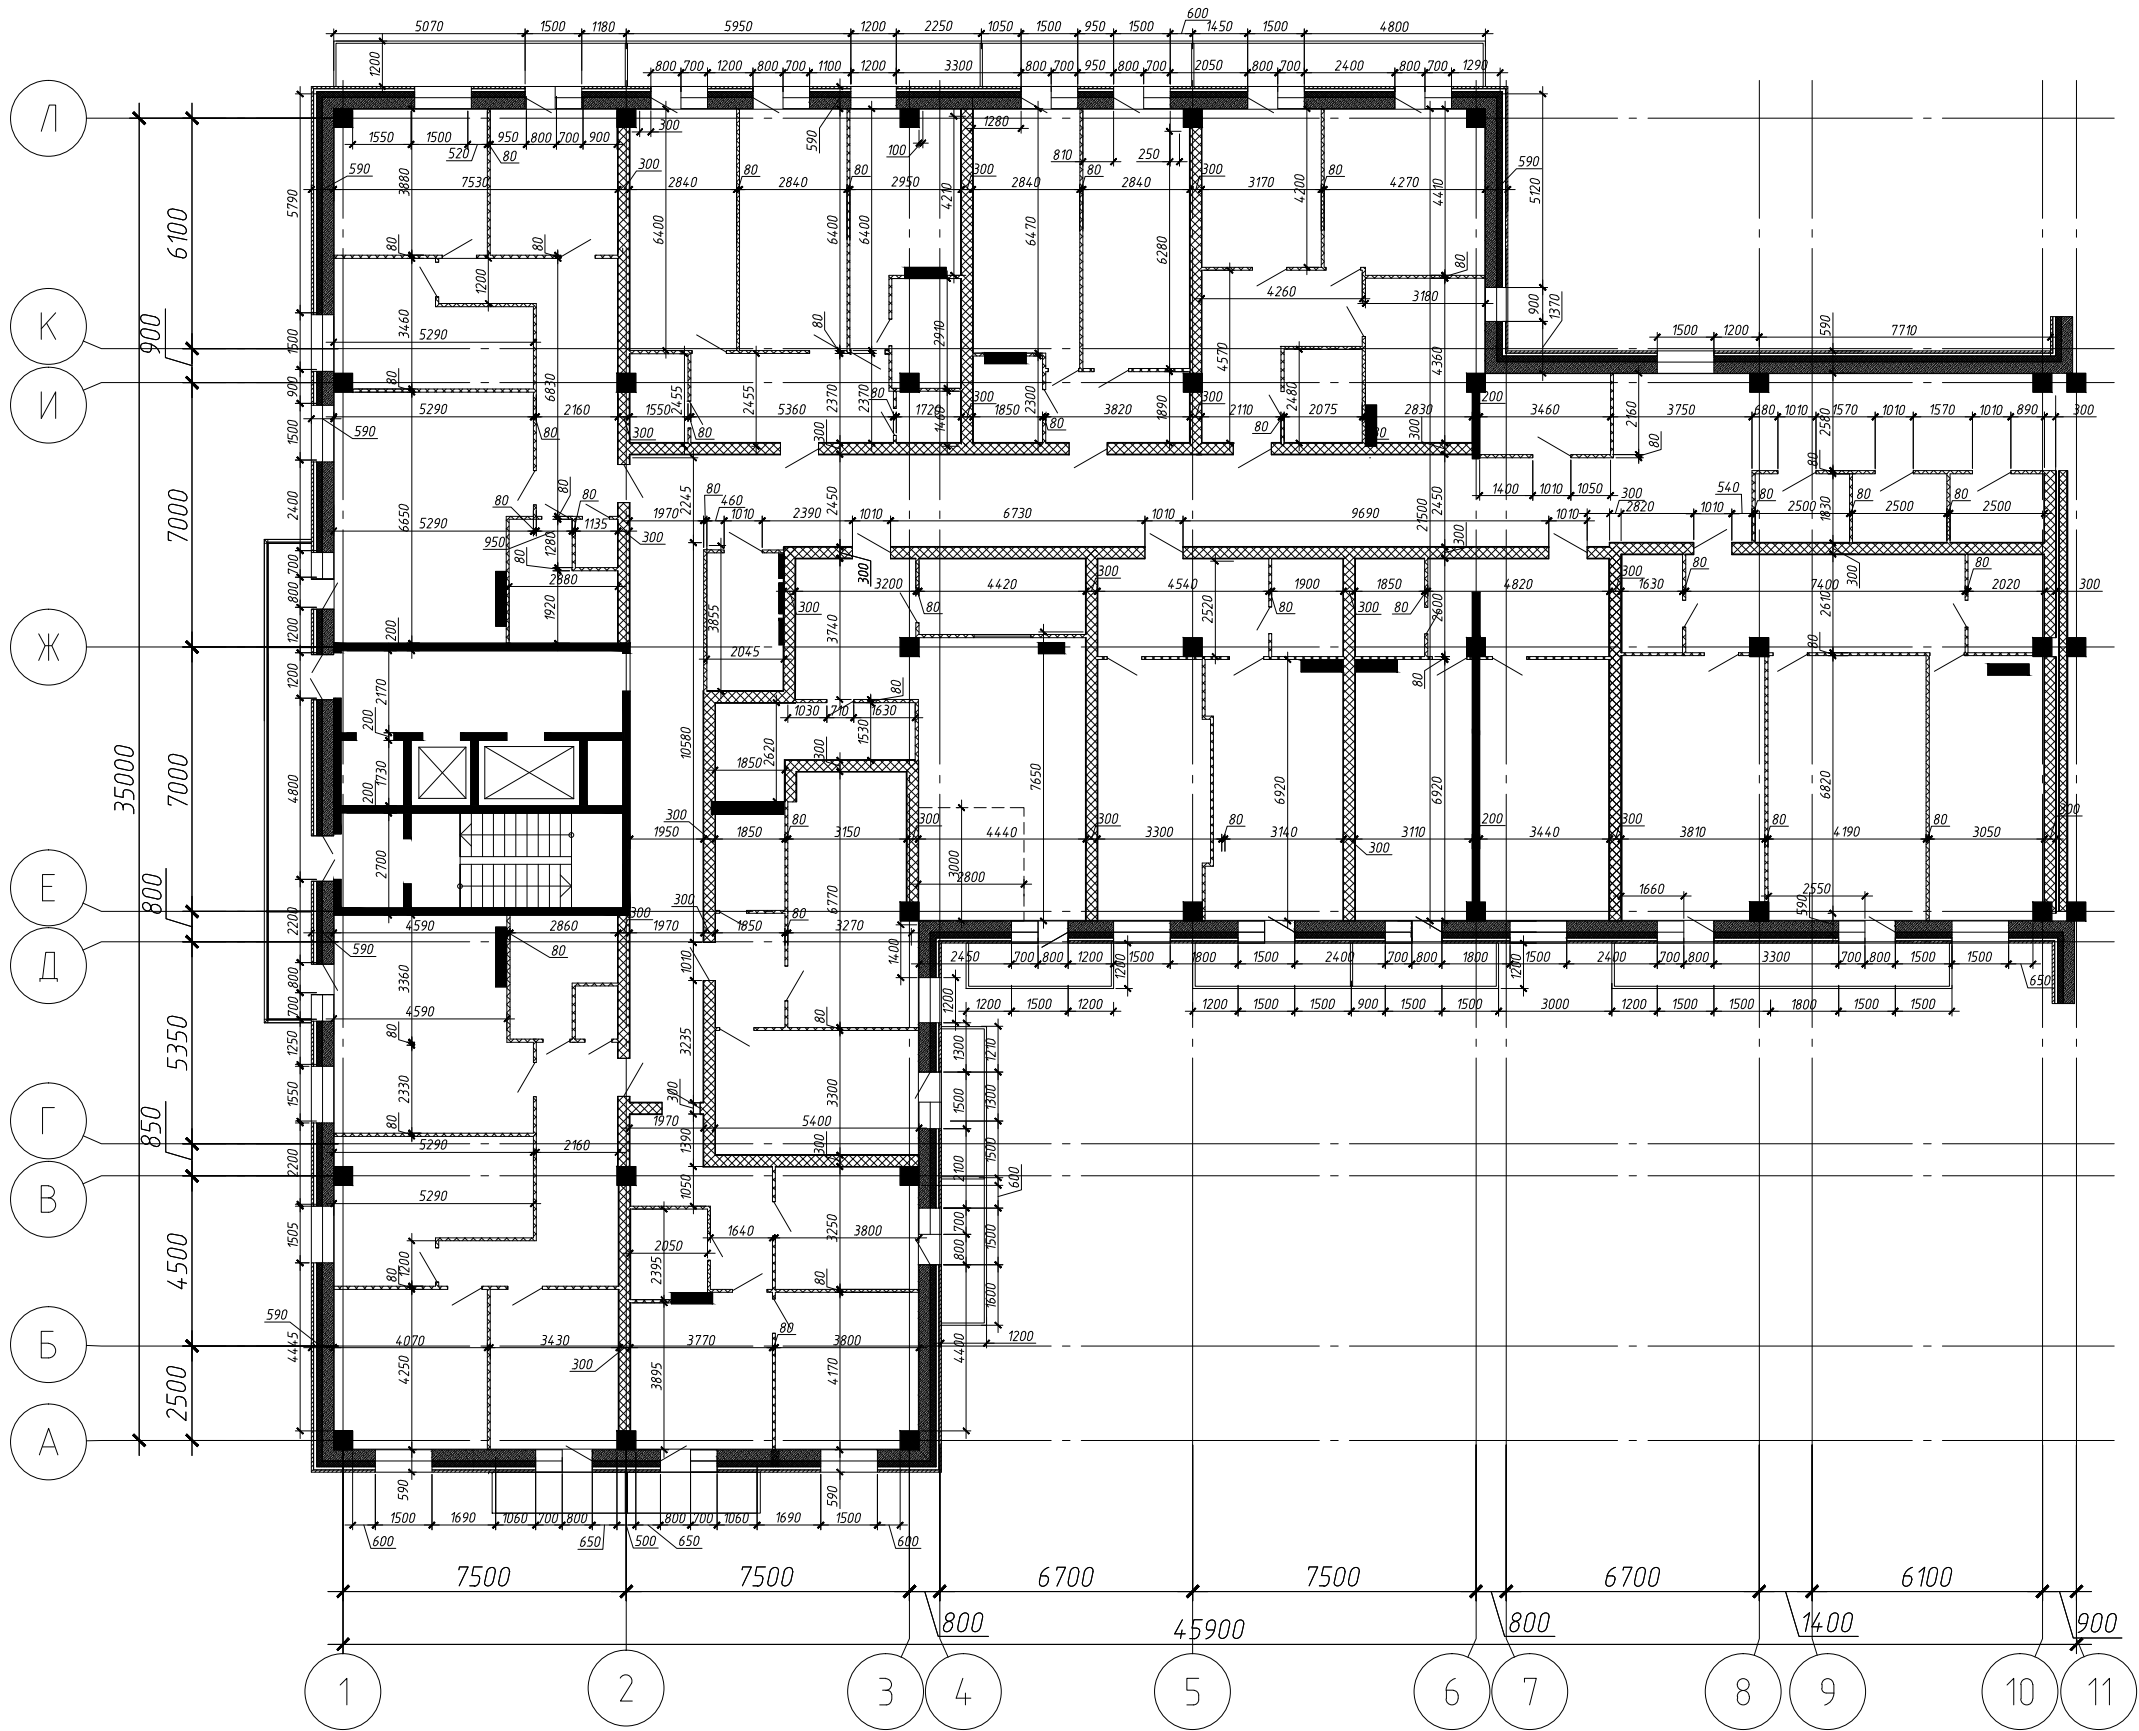


						Жилой комплекс "МАКАР" по ул. Макарова в городе Твери			
Изм.	Кол.уч.	Лист	№ док.	Подп.	Дата				
							Стадия	Лист	Листов
							П		
Разработал		Ремизов							
						План 13-го этажа на отм.			

Согласовано:

Взам. инв. №

Подп. и дата

Инв. № подл.

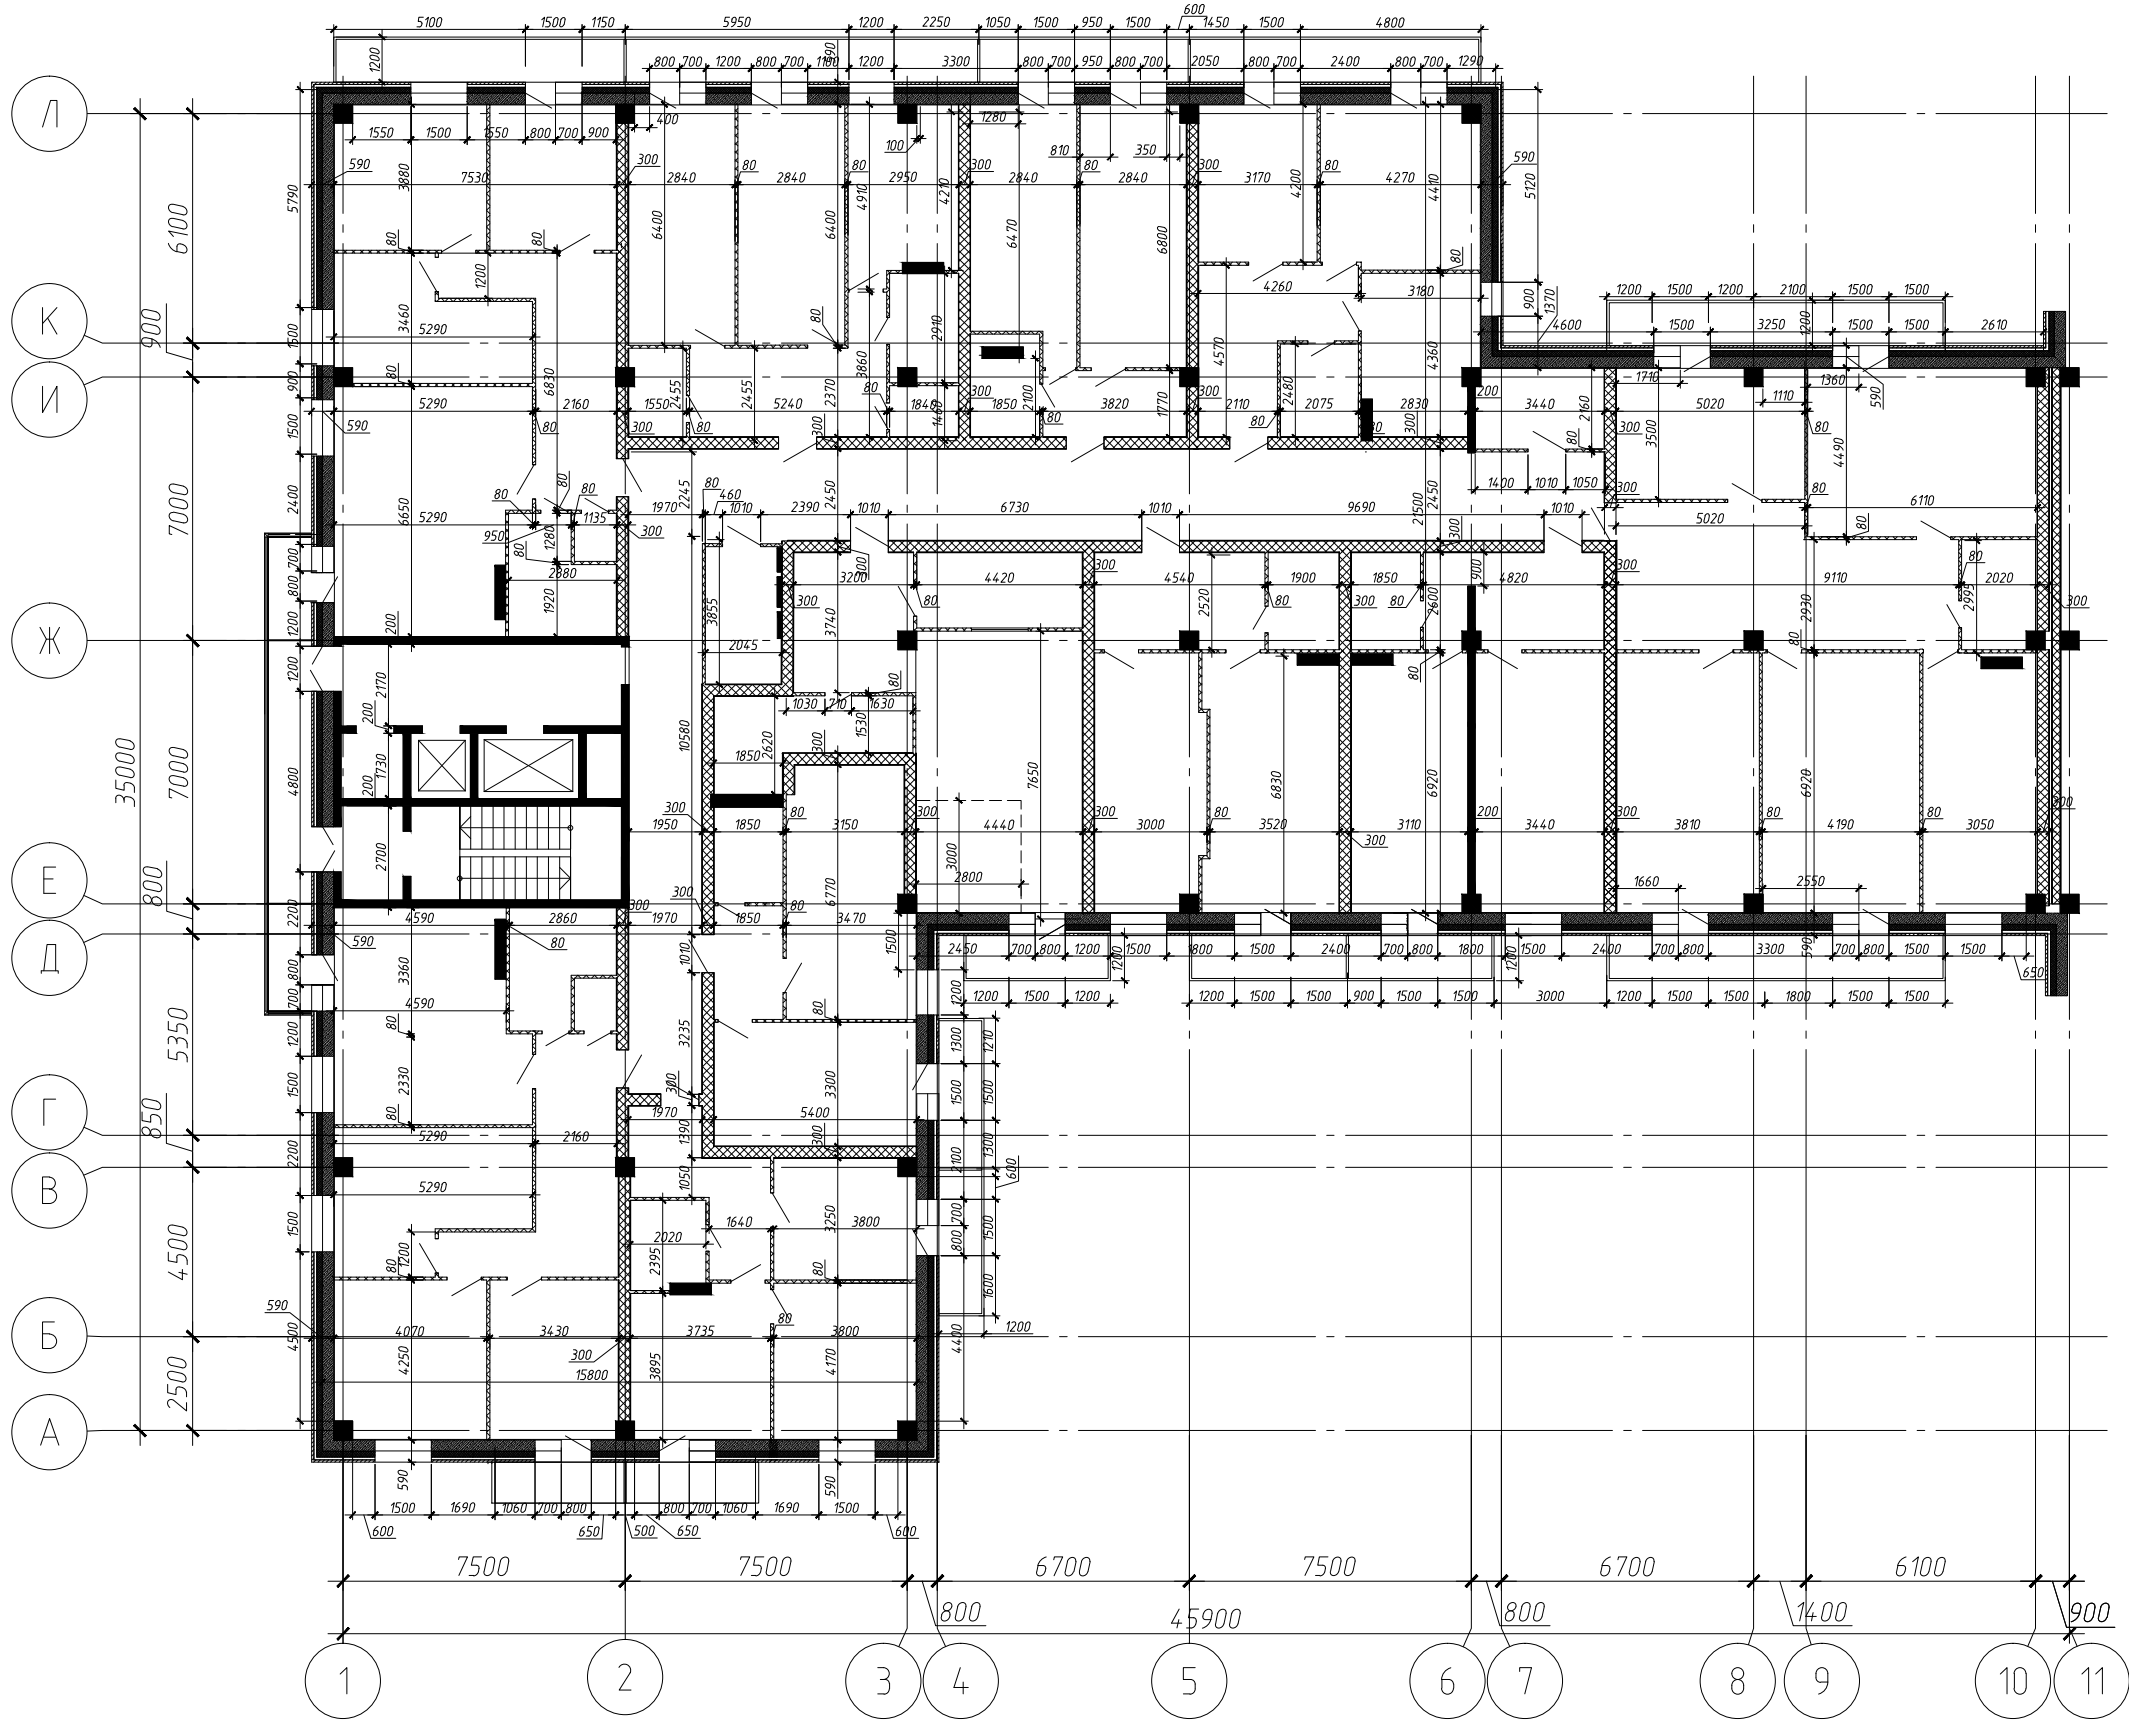


						Жилой комплекс "МАКАР" по ул. Макарова в городе Твери				
Изм.	Кол.уч.	Лист	№ док.	Подп.	Дата					
								Стадия	Лист	Листов
								П		
Разработал	Ремизов									
						План 14-го этажа на отм.				

Согласовано:

Взам. инв. №

Подп. и дата

Инв. № подл.

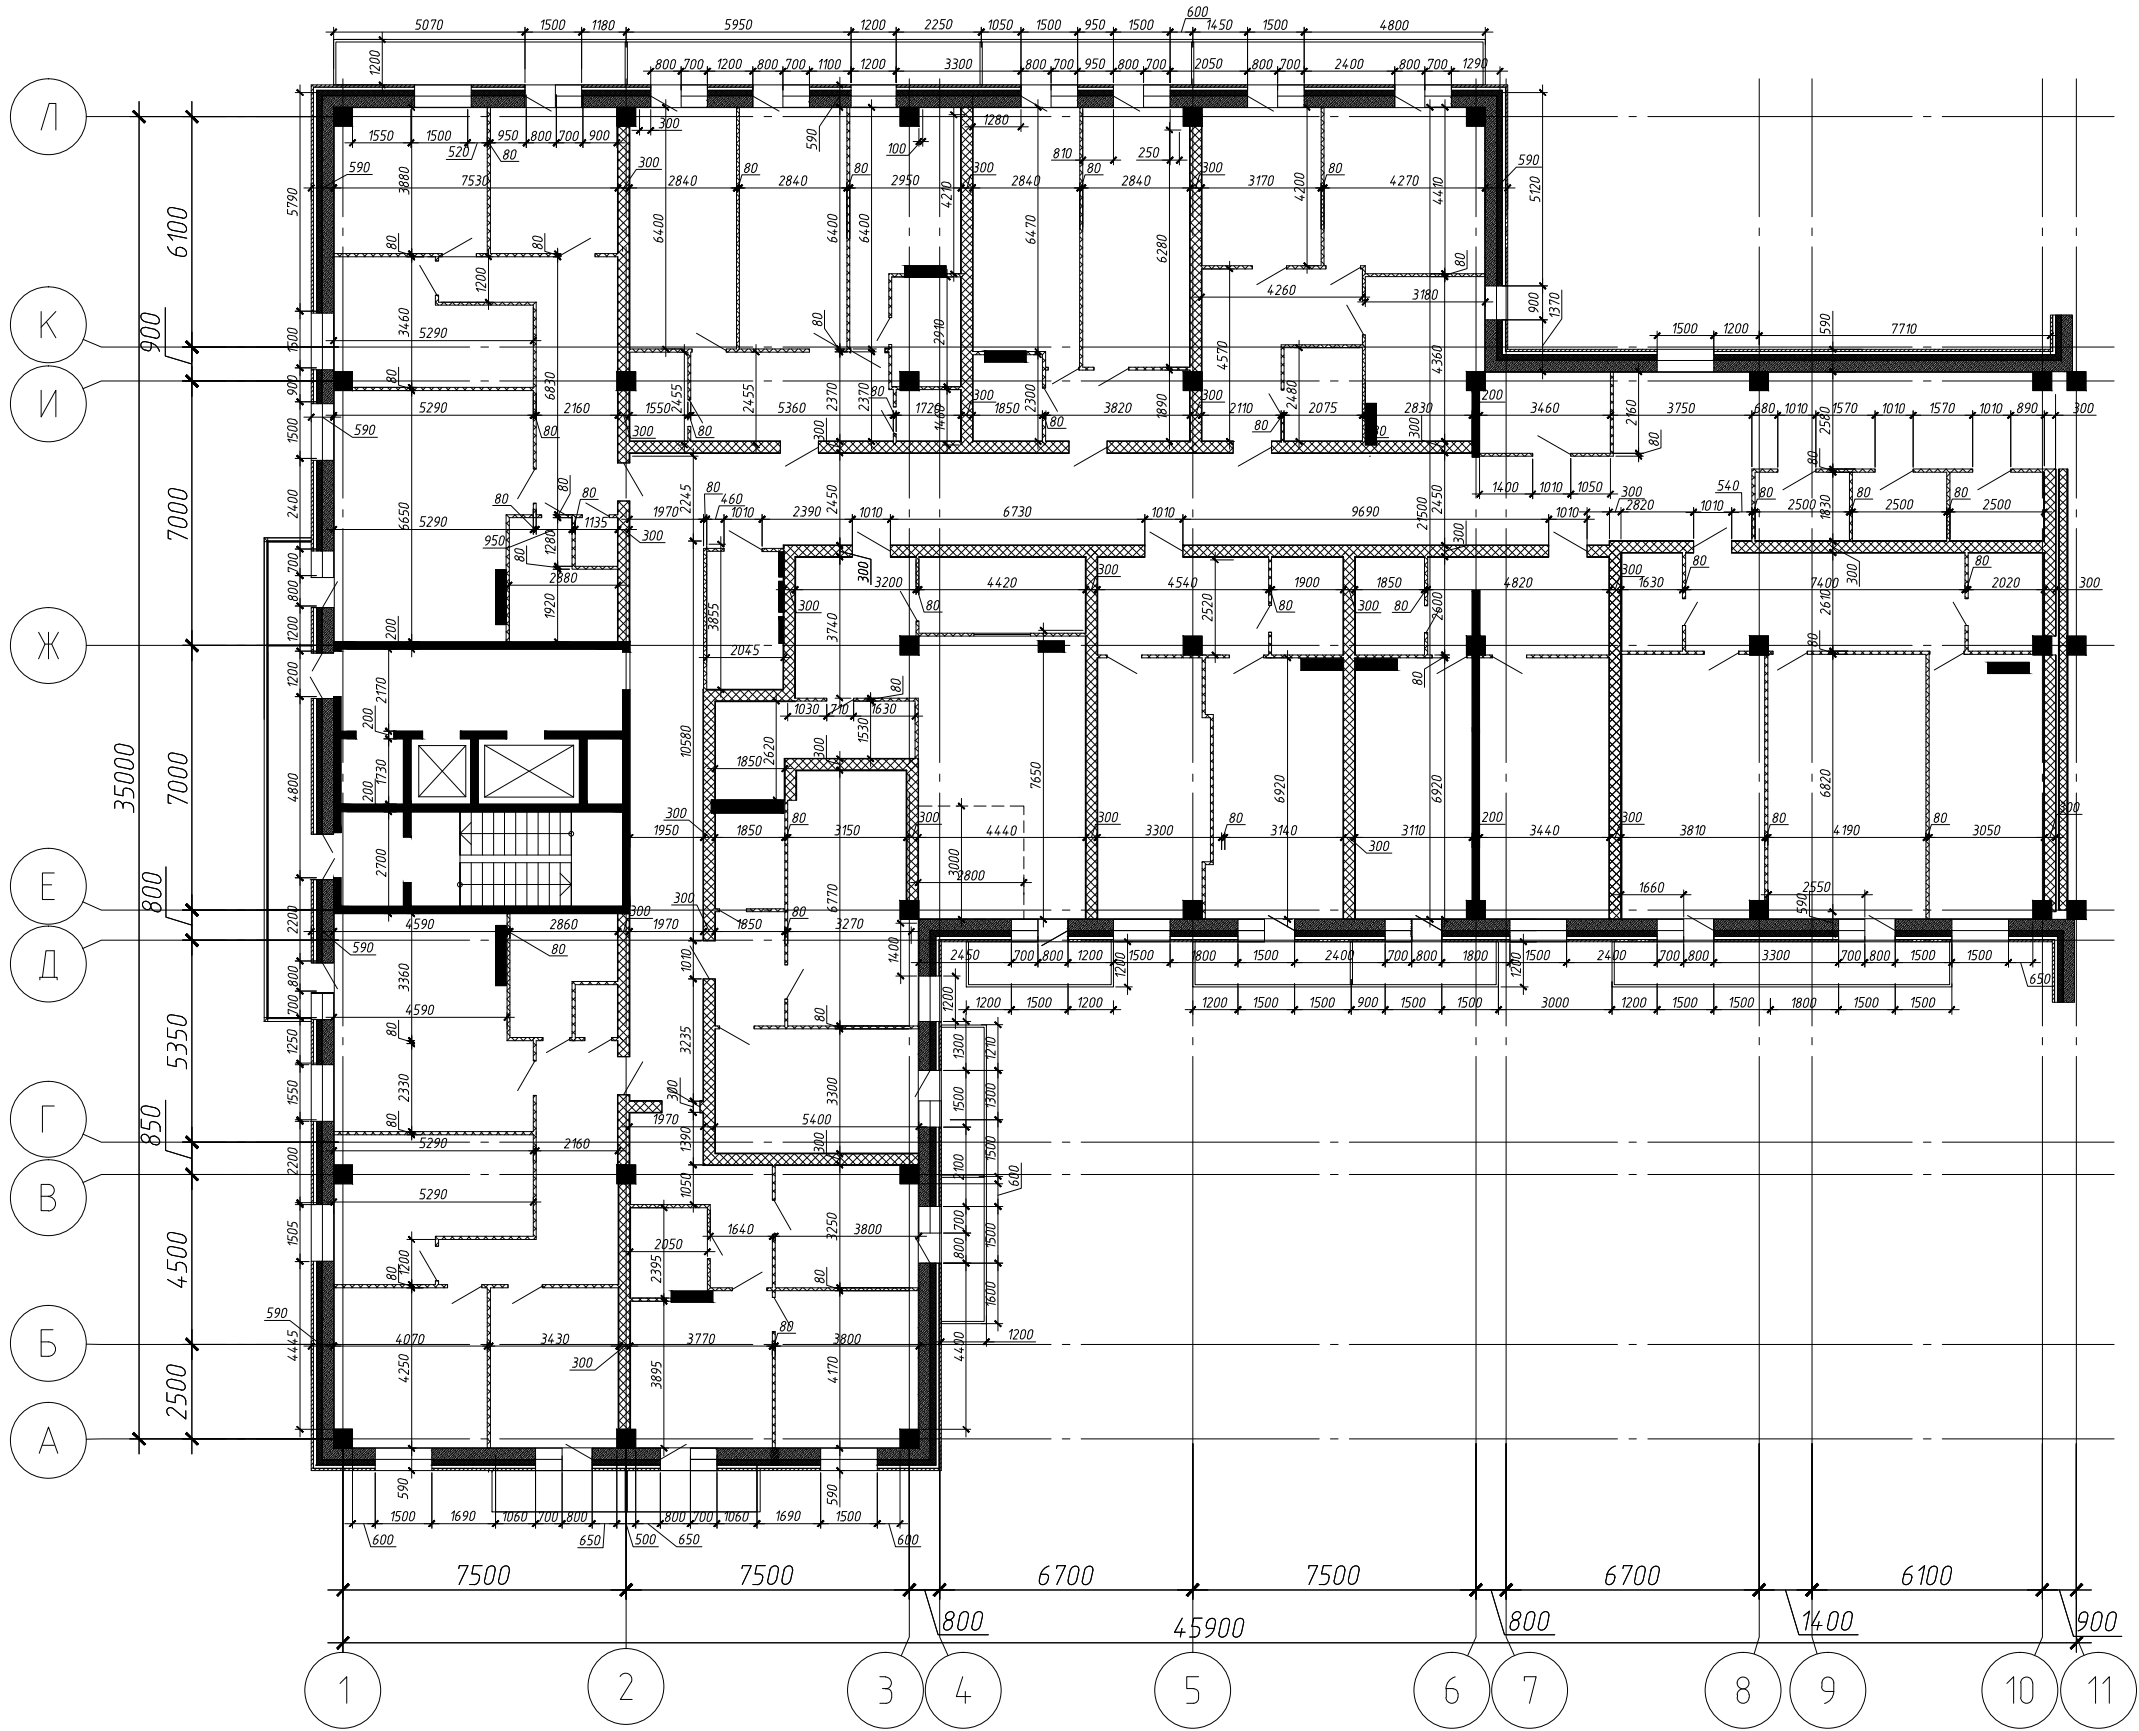


Жилой комплекс "МАКАР" по ул. Макарова в городе Твери

Изм.	Кол.уч.	Лист	№ док.	Подп.	Дата			
Разработал Ремизов								
						Стадия	Лист	Листов
						П		
План 15-го этажа на отм.								

Согласовано:

Инв. № подл.	Подп. и дата	Взам. инв. №			

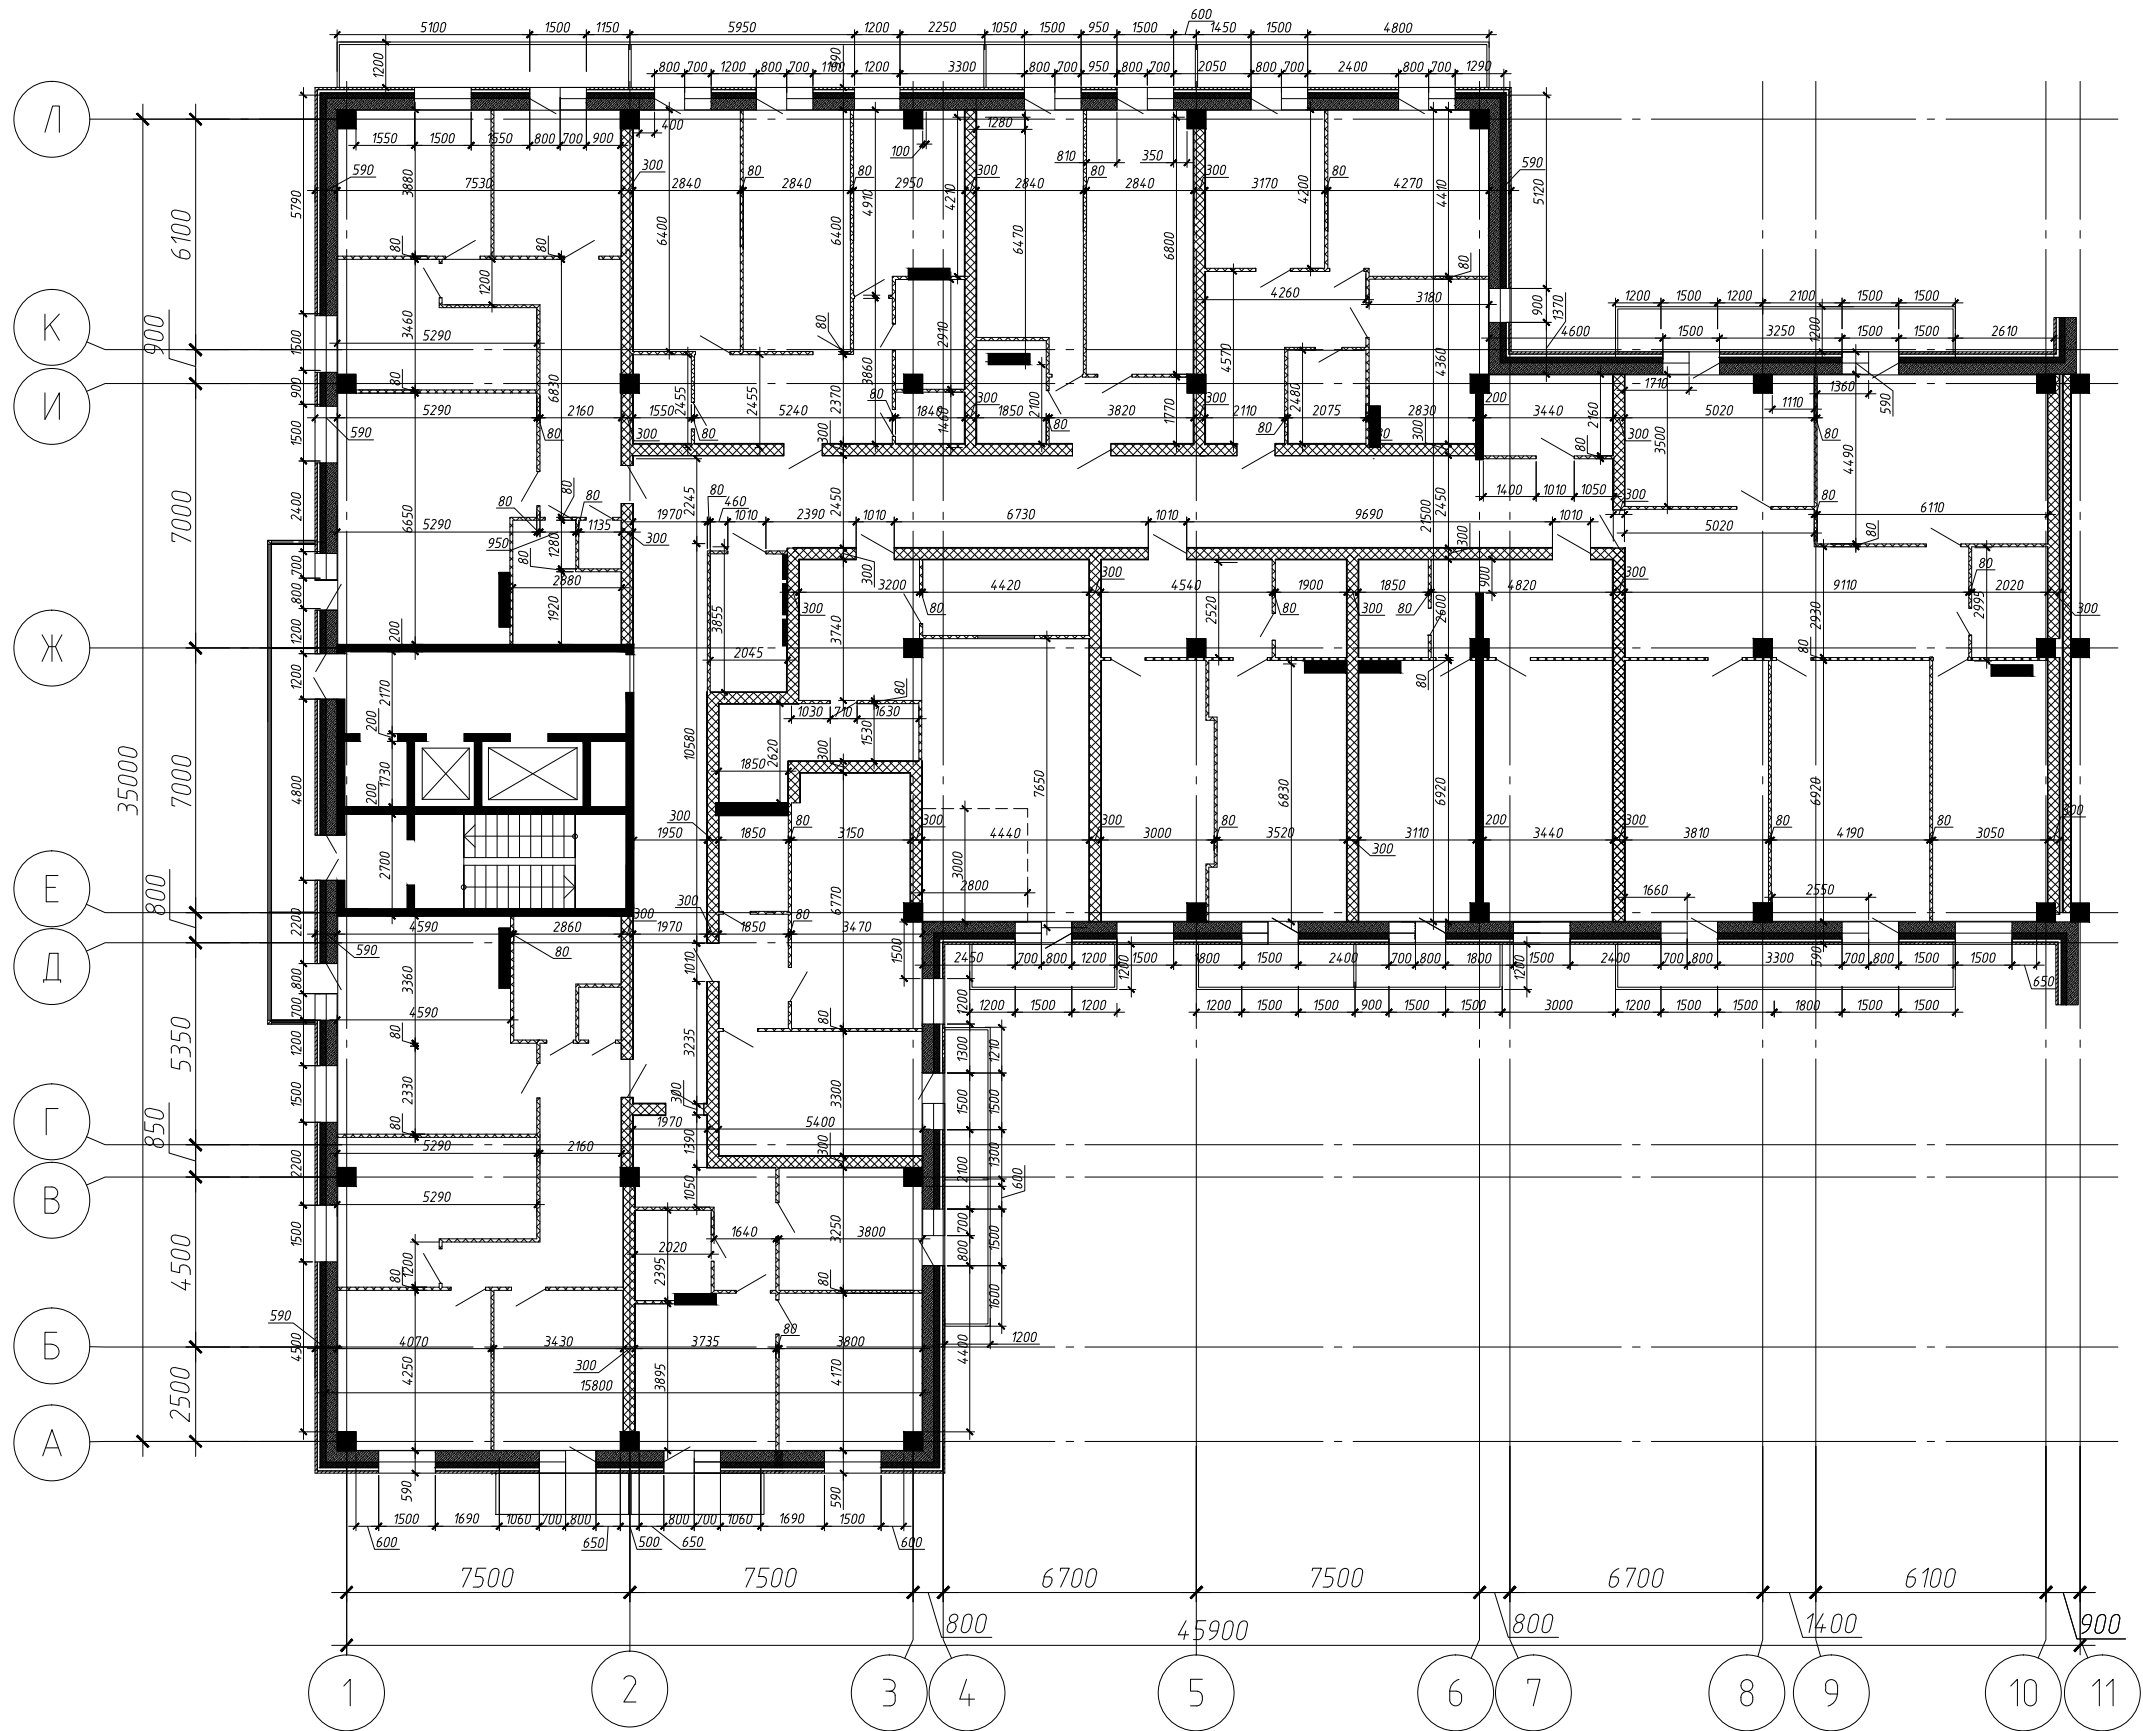

						Жилой комплекс "МАКАР" по ул. Макарова в городе Твери			
Изм.	Кол.уч.	Лист	№ док.	Подп.	Дата				
						Стадия		Лист	Листов
						П			
Разработал		Ремизов							
						План 16-го этажа на отм.			